


Le altezze dei nuovi edifici, espressi in numero di piani, sono comunque subordinate al rispetto dei limiti previsti dai vincoli relativi agli ostacoli per la navigazione aerea, di cui all'art. 707 del Dlgs 96/2005 - Codice della navigazione aerea, in vigore alla data di efficacia dei relativi titoli abilitativi edilizi;




DETTAGLIO 1

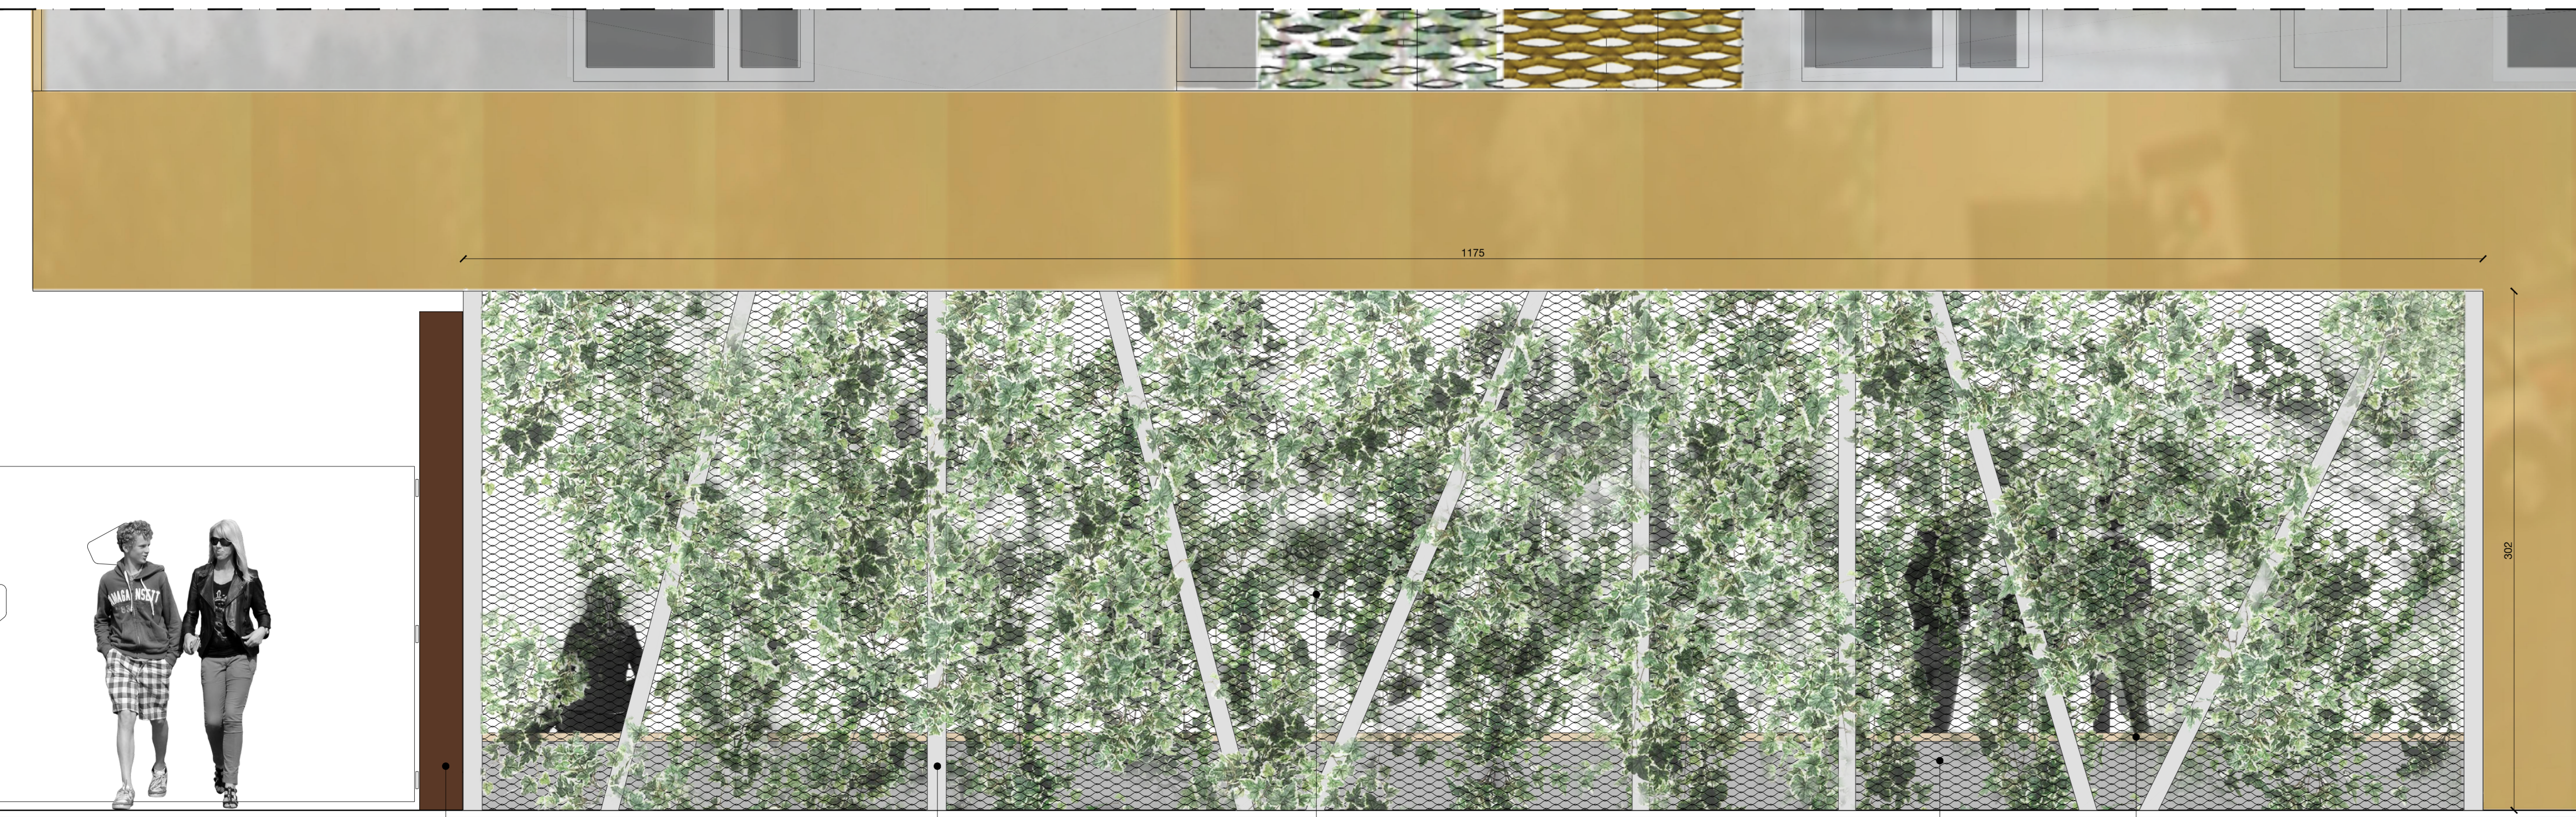

DETTAGLIO 1

PARETE RIVESTITA IN ACCIAIO CORTEN
 TUBOLARE IN ACCIAIO ø100 mm
 RETE METALLICA TIPO JAKOB PER RAMPICANTI
 VASCA PER INNASO RAMPICANTI CON RIVESTIMENTO IN ALLUMINIO
 SEDUTA IN LEGNO

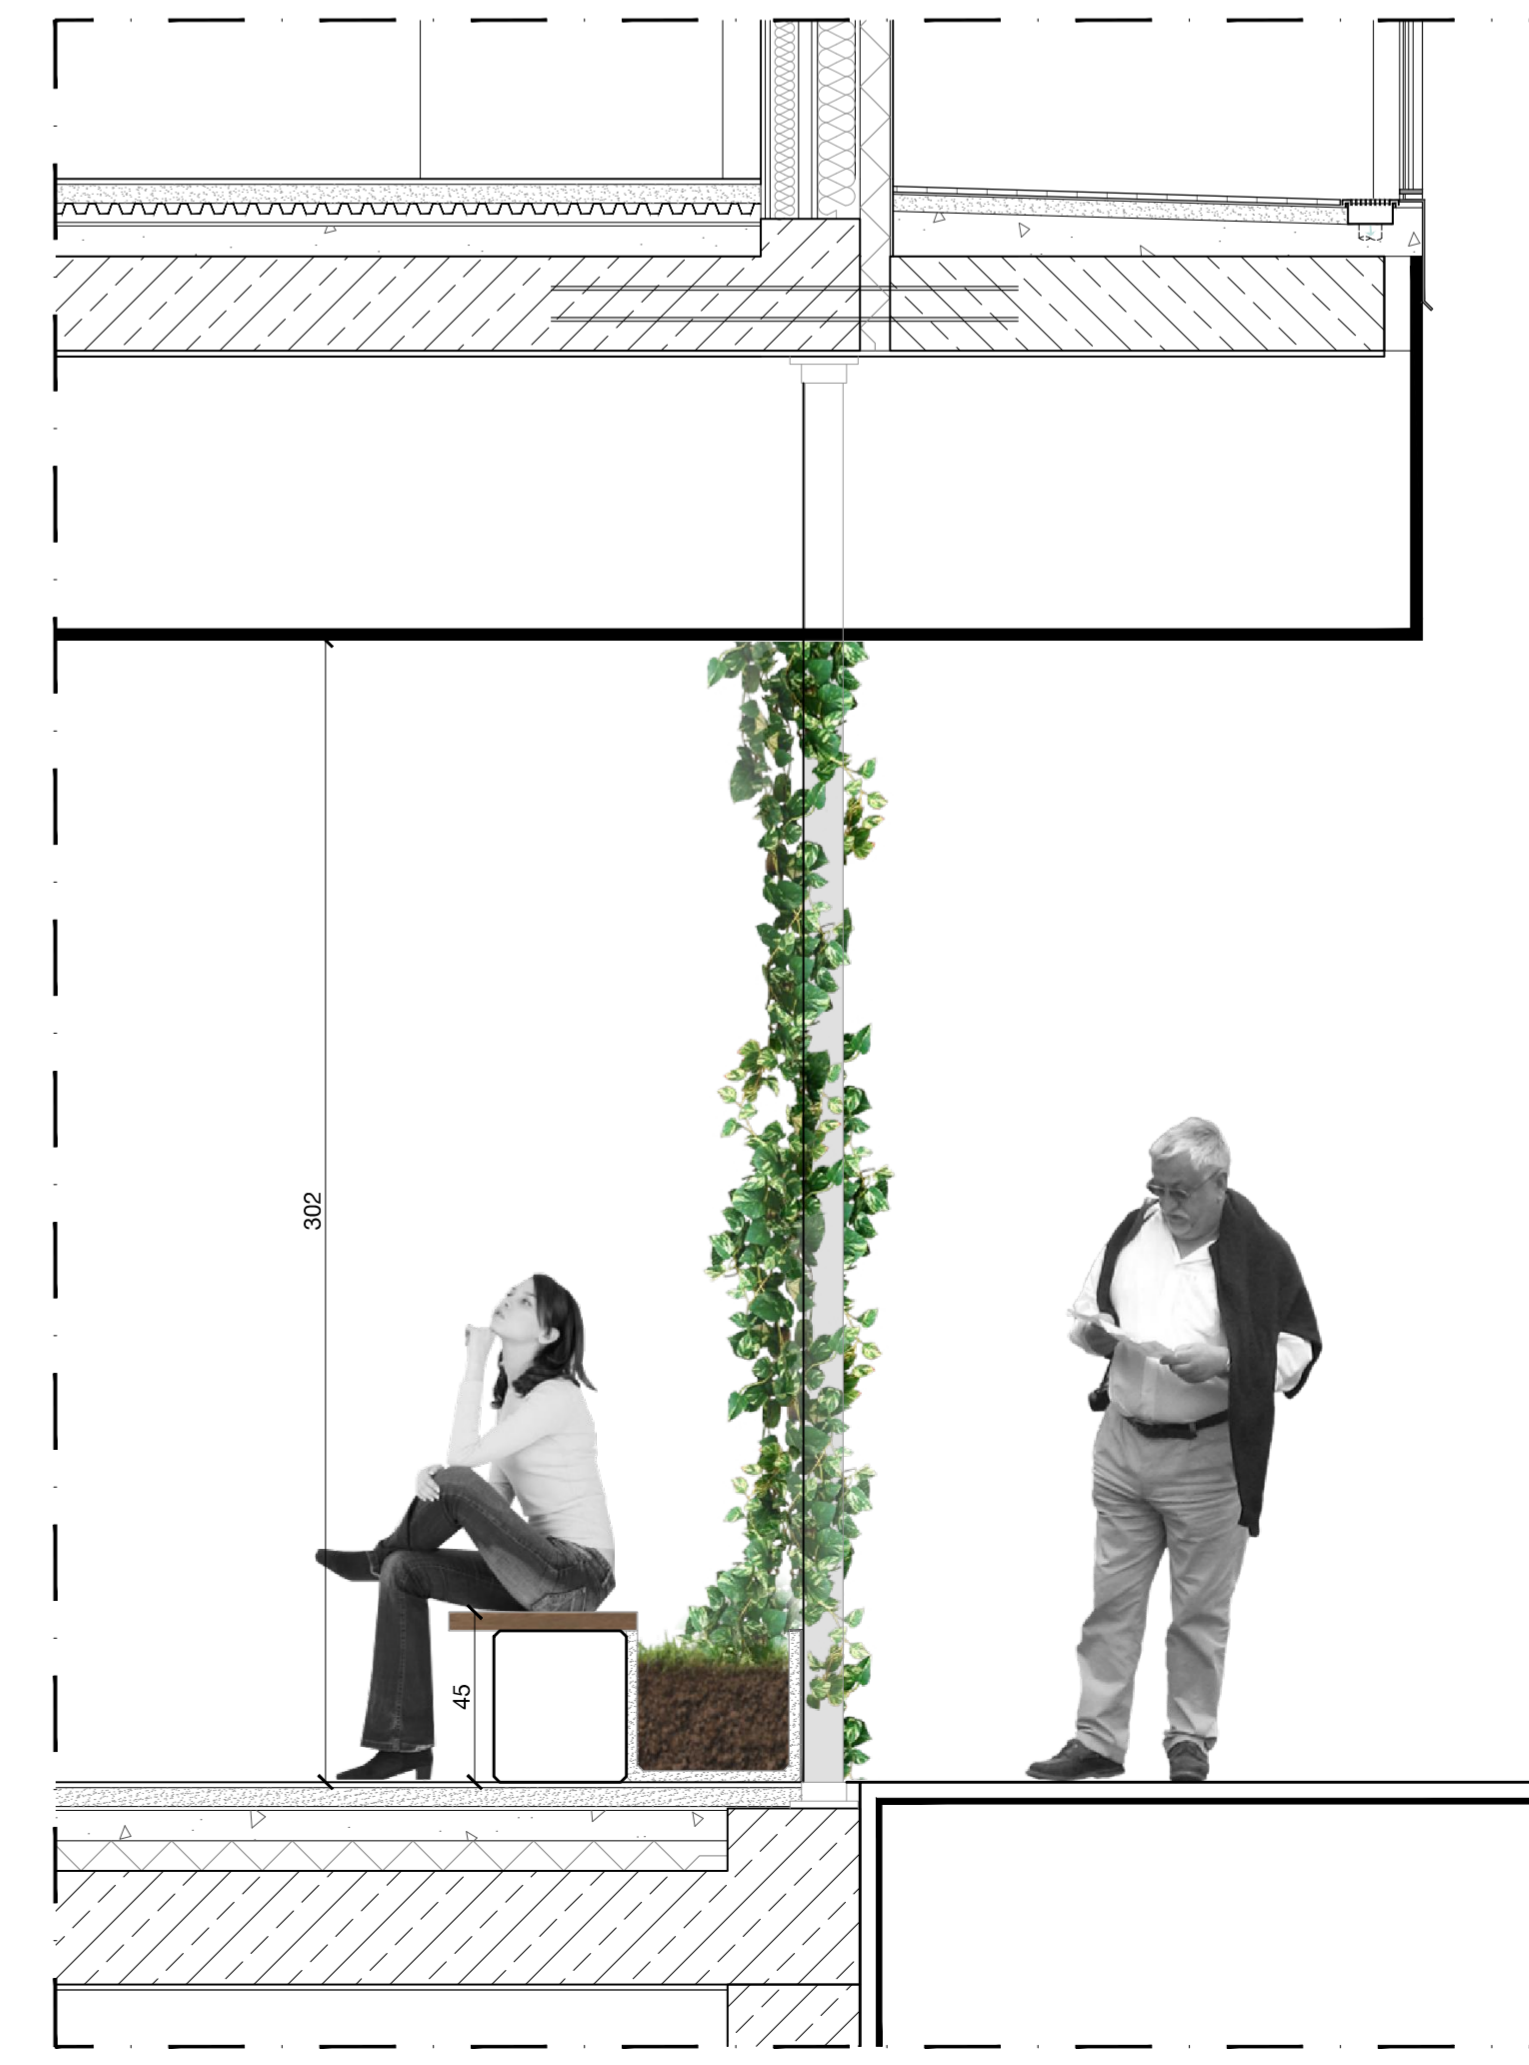

COMUNE DI BERGAMO
 PROVINCIA DI BERGAMO

AREA EX-CESALPINIA
 PROGETTO URBANO DI RECUPERO E SISTEMAZIONE DEL COMPARTO DELIMITATO DALLE VIE B.BONDI, PINAMONTE DA SREMBATE, A.MORETTI E A.FANTONI

UN BOSCO IN CITTA'

PROGETTO URBANISTICO

DEB ARCHITETTI
 Via Parifica 59/81, 24055, Orto al Cerio, Bg
 T +39 035 530 050 F +39 035 533 725
 info@debotstudio.com
 www.debotstudio.com

De8 ARCHITETTI

EDIFICIO RESIDENZIALE
RECINZIONI
VIA PINAMONTE

VV-G12

SCALA: varie

OGGETTO:
 VARIANTE AL P.I.I. EX-CESALPINIA
 E DELLA CONVENZIONE 22 GIUGNO 2004 MODIFICATA E INTEGRATA
 CON ATTO 17 DICEMBRE 2008

AVANZAMENTO: PROGETTO URBANISTICO

REVISIONE: Rev. 00

Revisione: 28/10/2016

Copyright © - Tutti i diritti sono riservati. La riproduzione anche parziale è vietata. La scala di disegno è governata elettronicamente. Non effettuare misure su questo disegno. Sono riservati alla quota scritta TUTTE LE MISURE, VIANO VERIFICATE IN CANTIERE.