


SCHEMA PLANIVOLUMETRICO DI PROGETTO scala 1:500

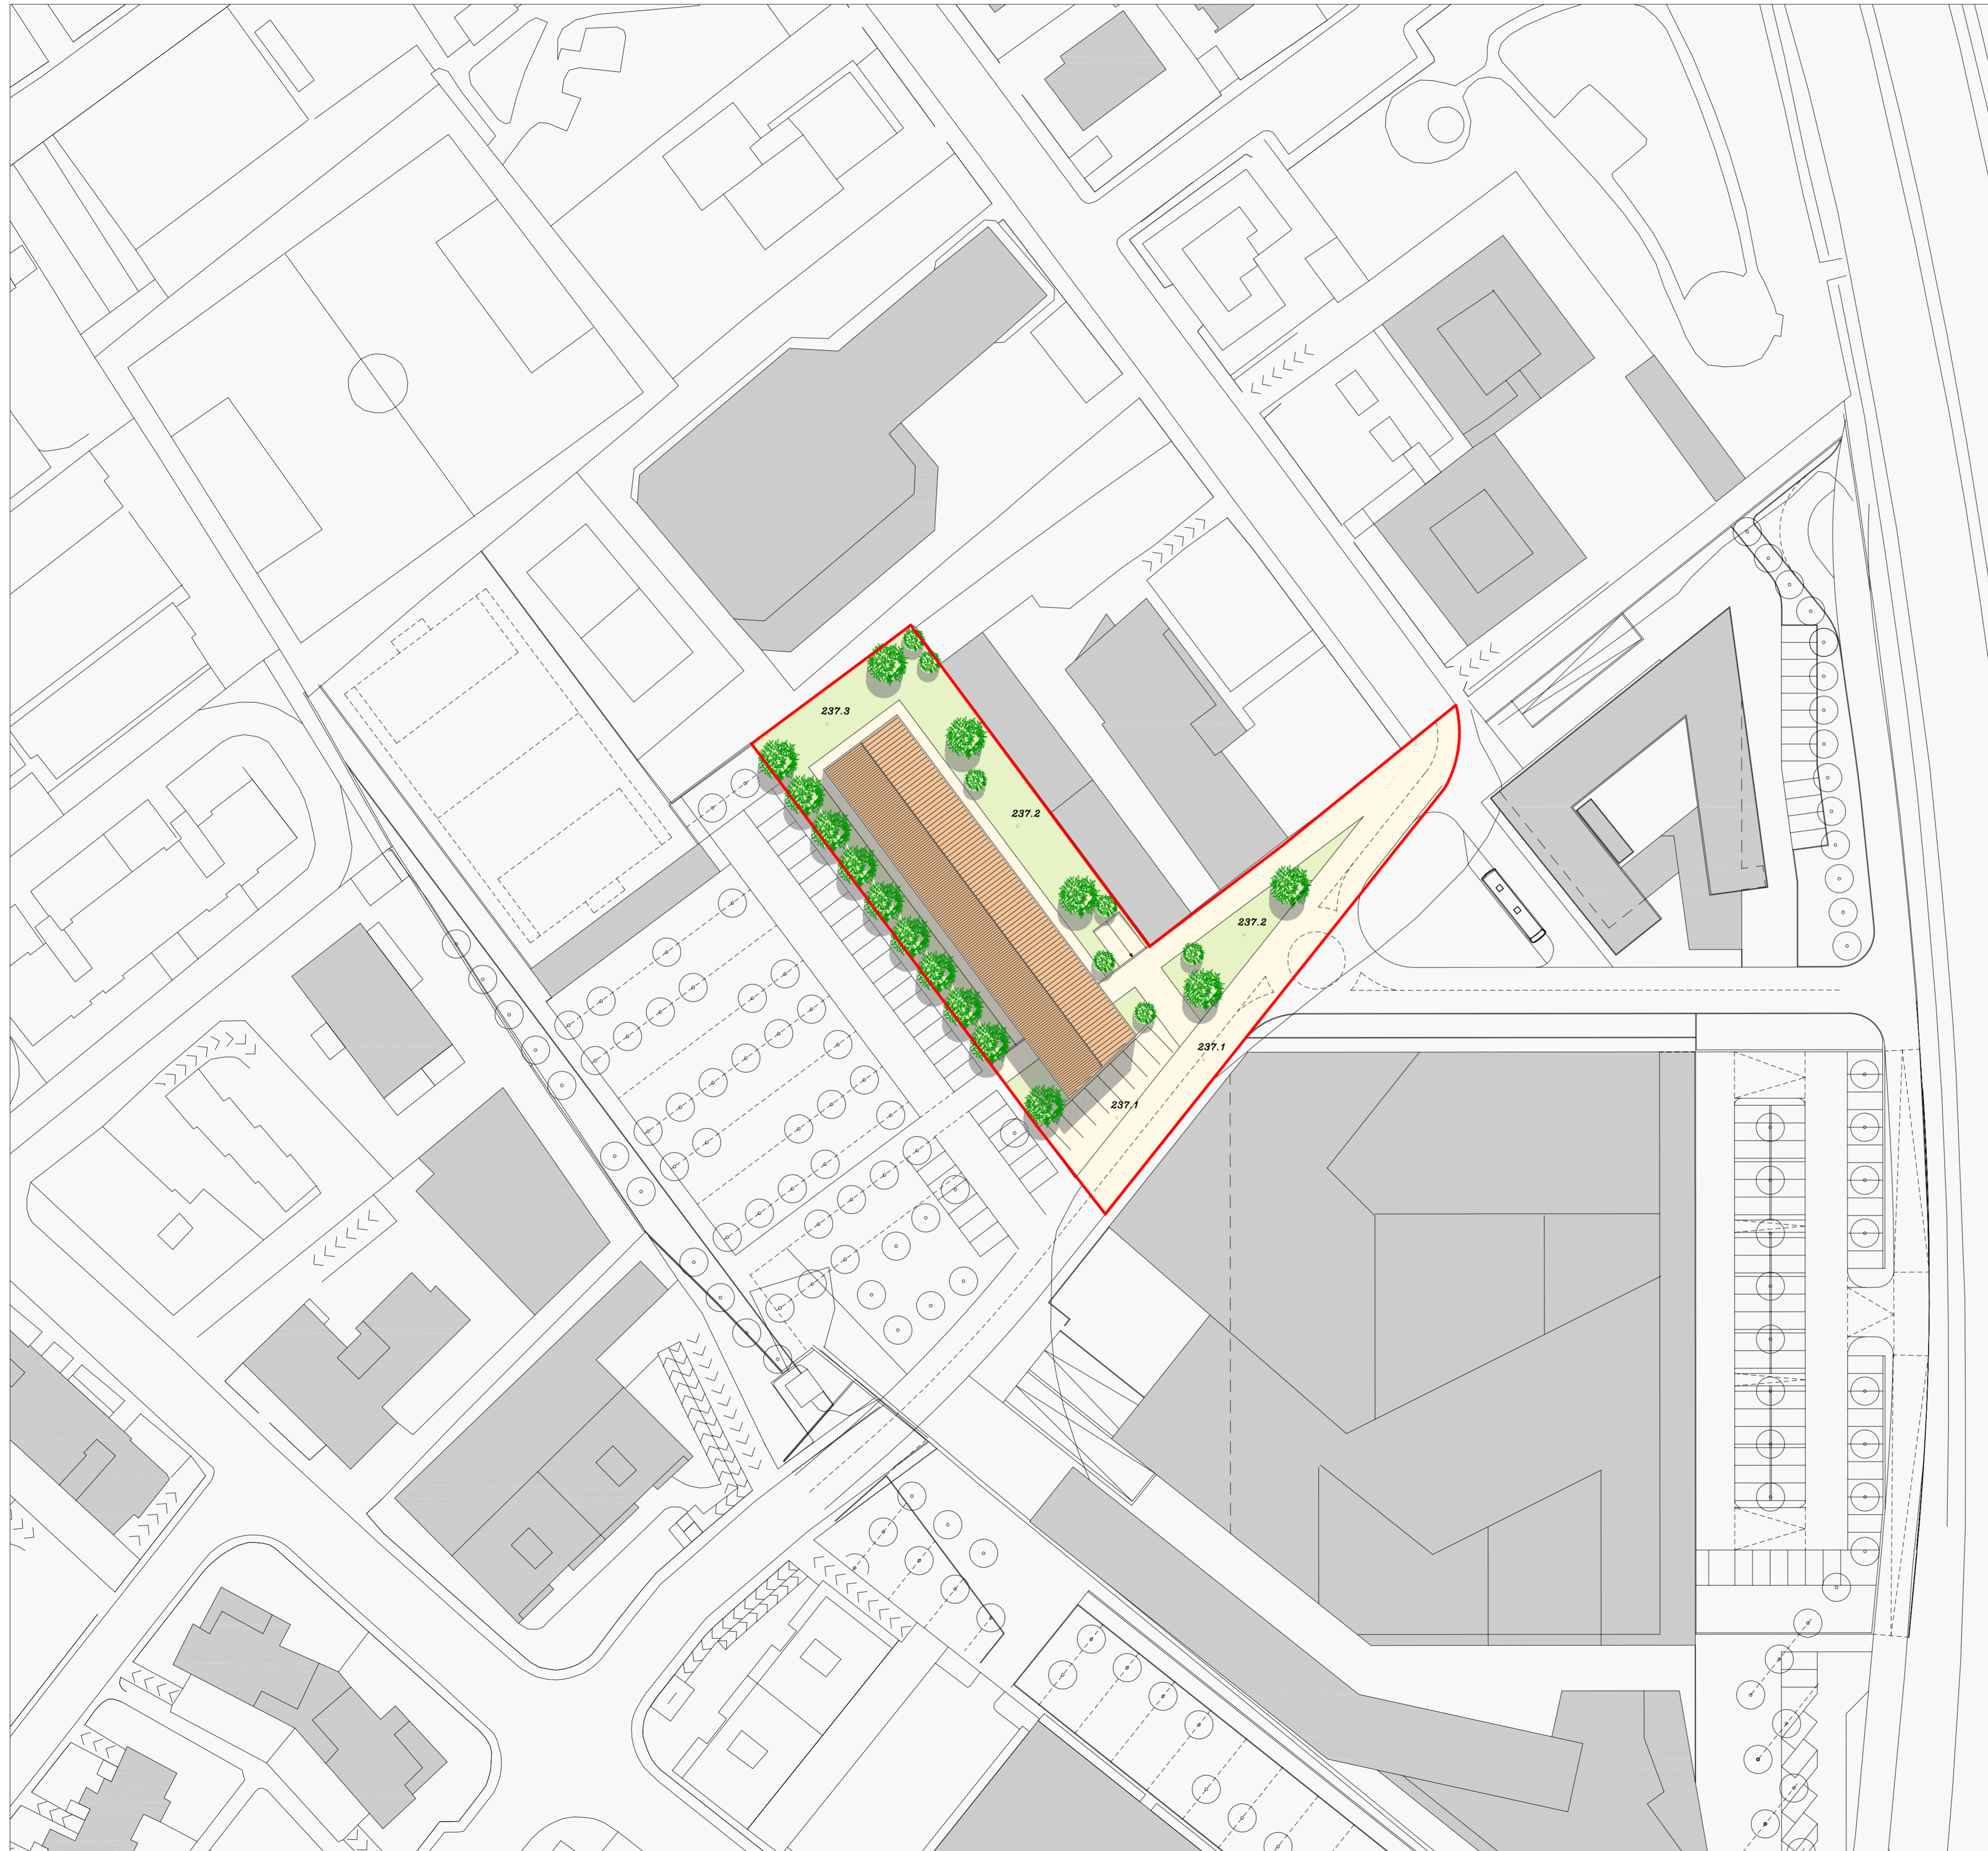

SCHEMA PLANIVOLUMETRICO (ipotesi di progetto)	
SUPERFICIE TERRITORIALE (St)	2915 mq
SUPERFICIE FONDIARIA (Sf)	1718 mq
SUPERFICIE COPERTA complessiva (Sc)	666 mq
VOLUME complessivo (V)	12000 mc
ALTEZZA massima (H)	6 piani
SPAZI SCOPERTI pubblici o d'uso pubblico verdi (giardini e parchi)	480 mq
SPAZI SCOPERTI pubblici o d'uso pubblico pavimentati (parcheggio)	164 mq
SPAZI SCOPERTI pubblici o d'uso pubblico pavimentati (piazza)	553 mq

- PERIMETRO COMPARTO PEEP
- SPAZI SCOPERTI PAVIMENTATI
- EDIFICIO
- SPAZI SCOPERTI VERDI



COMUNE DI BERGAMO

DIREZIONE TERRITORIO E AMBIENTE

DIVISIONE POLITICHE DELLA CASA
 DIVISIONE PIANIFICAZIONE URBANISTICA GENERALE
 DIVISIONE GESTIONE DEL TERRITORIO

PIANO DI ZONA PER L'EDILIZIA ECONOMICA POPOLARE LEGGE 18-4-1962 N° 167 E SUCCESSIVE MODIFICAZIONI

Adottato con deliberazione C.C. n° 54/22 del 10/07/2006
 Approvato con deliberazione C.C. n° 1/107 del 16/01/2007

GRUPPO DI LAVORO

ARCH. MASSIMO CASANOVA	Divisione Politiche della Casa - Responsabile di Progetto
ARCH. GIORGIO CAVAGNIS	Divisione Gestione del Territorio - Coprogettista
ARCH. GIANLUCA DELLA MEA	Divisione Pianificazione Urbanistica Generale - Coprogettista
DOTT. NICOLA GHERARDI	Divisione Politiche della Casa - Collaboratore Tecnico
GEOM. ROBERTO MADASCHI	Divisione Politiche della Casa - Collaboratore Tecnico
ARCH. CHIARA FOJADELLI	Collaboratore Tecnico esterno
SIG.RA BARBARA TRIACCA	Collaboratore Tecnico esterno
ARCH. ALESSANDRO GANDOLFI	Collaboratore Tecnico esterno
ARCH. GERMANA TRUSSARDI	Collaboratore Tecnico esterno
SIG.RA LORENA TRIMBOLI	Collaboratore Amministrativo

LAVORO PRELIMINARE - STIMA FABBISOGNO

ING. DIEGO FINAZZI	Divisione Infrastrutture e Arredo Urbano
GEOM. ROBERTO GASPANI	Divisione Patrimonio
DOTT. ANTONIO SANNELLI	Agenzia Sistemi Informativi
SIG. TARCISIO RIGOLETTO	Agenzia Sistemi Informativi
ARCH. NATALIA FASSI	Divisione Gestione del Territorio