





ESTRATTO ORTOFOTO - SCALA 1:2.000

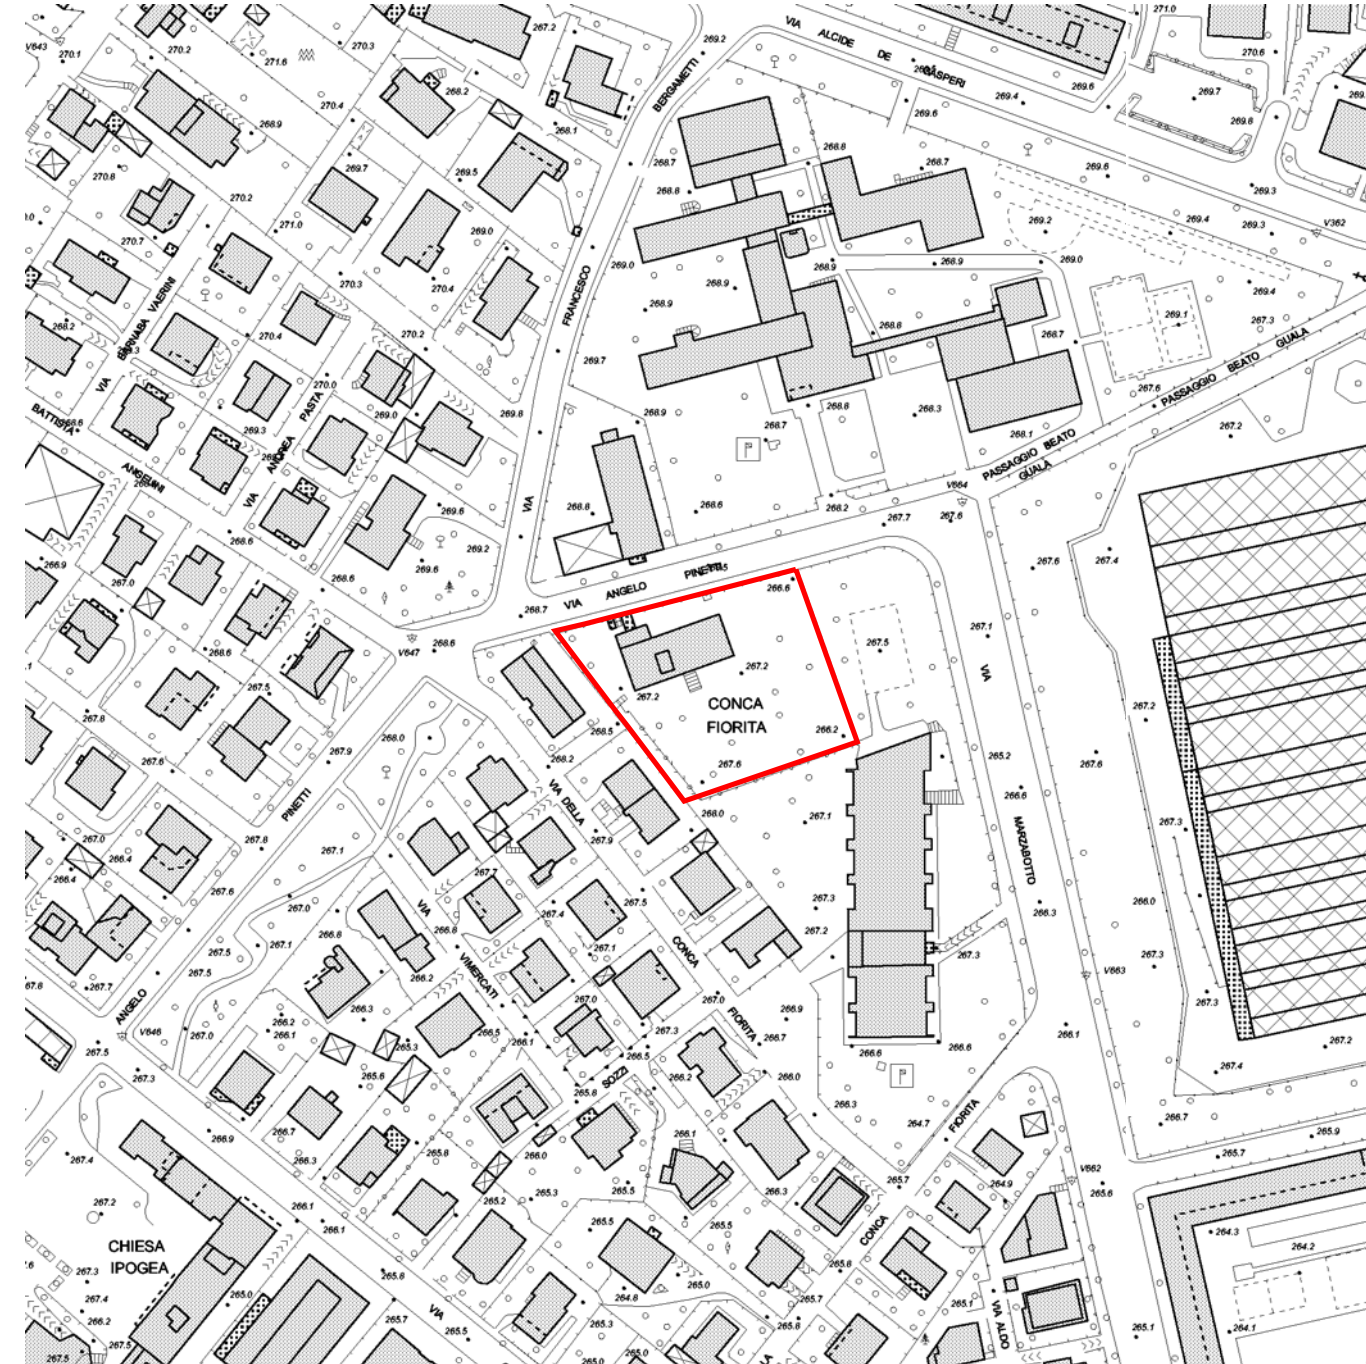

ESTRATTO AEROFOTOGRAMMETRICO - SCALA 1:2.000

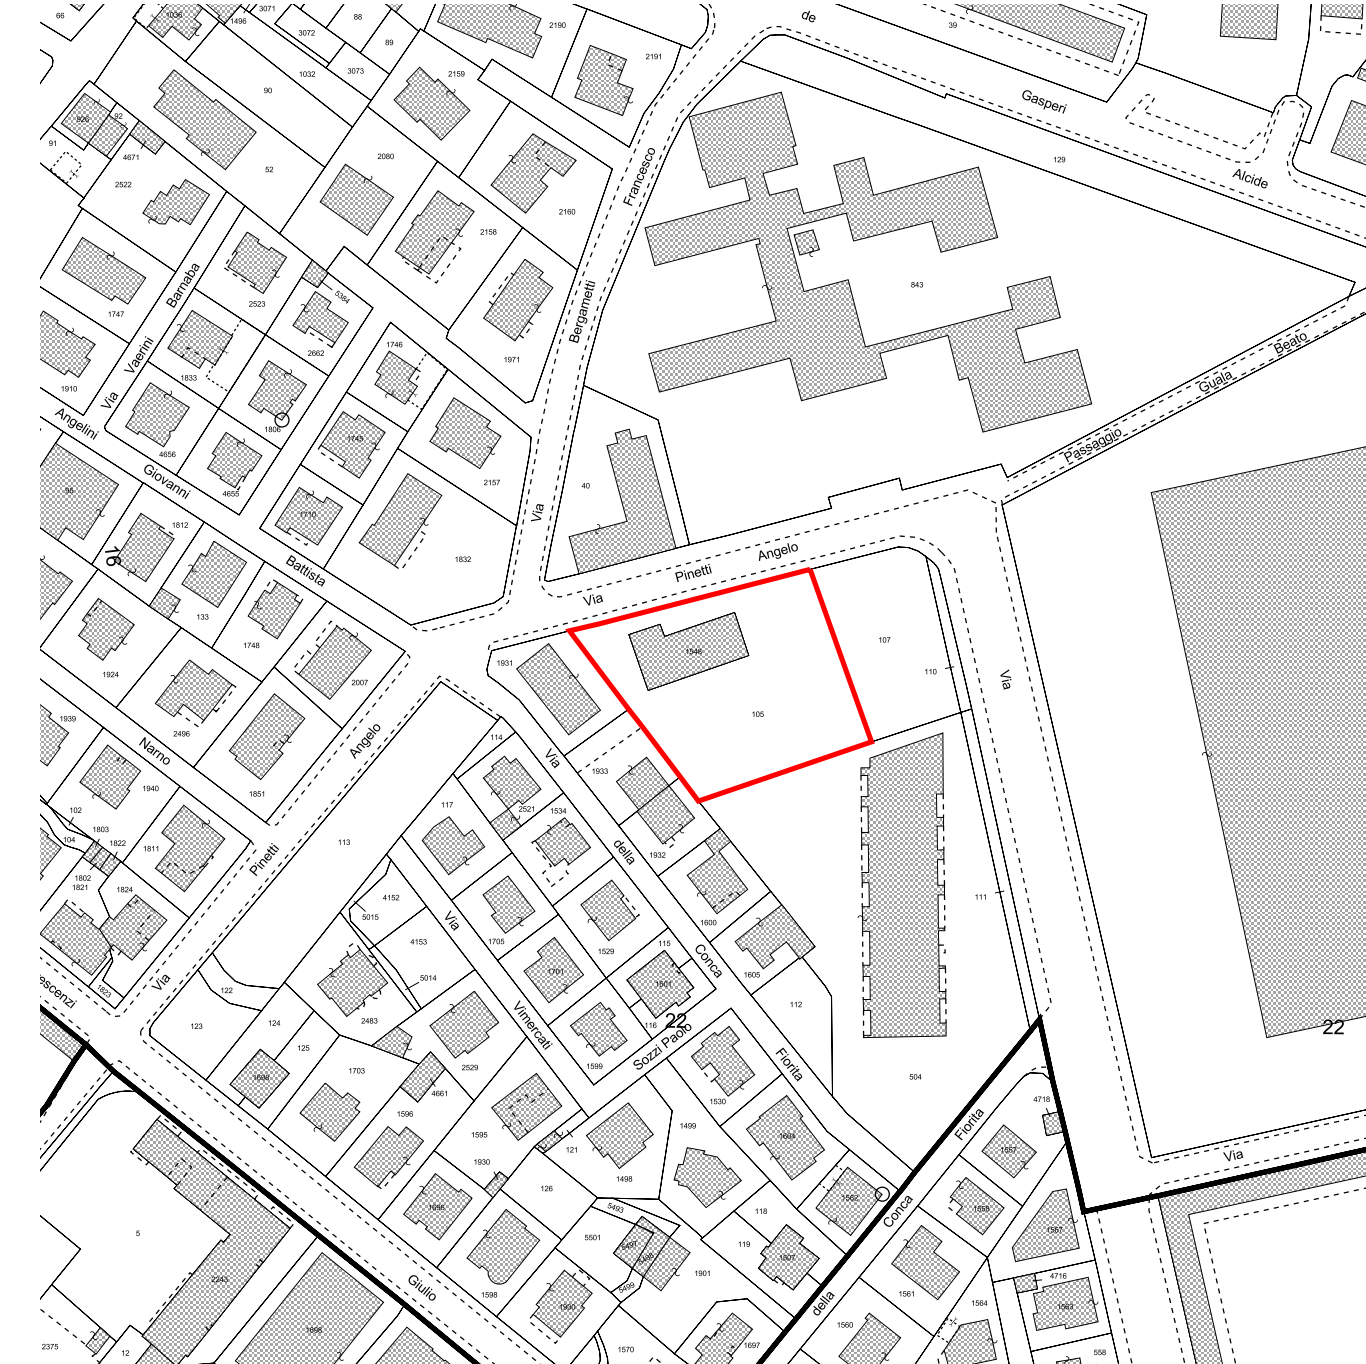

ESTRATTO CATASTALE - SCALA 1:2.000



ESTRATTO P.R.G.: USI DEL SUOLO - SCALA 1:2.000


PERIMETRO COMPARTO PEEP

PIANO REGOLATORE GENERALE USI DEL SUOLO E MODALITA' DI INTERVENTO

Legenda


| SISTEMI | | AREE IN TRASFORMAZIONE | |
|--------------------|--|----------------------------------|---|
| | a livello inferiore rispetto al piano di riferimento | | perimetro di Progetto Norma |
| | sistema dei luoghi centrali | | PN, n° numero di identificazione del Progetto Norma |
| | sistema della produzione | | perimetro di Piano Attuale |
| | sistema della residenza | | |
| | sistema del verde | | |
| | sistema della mobilità | | |
| DESTINAZIONI D'USO | | PROGETTO DI SUOLO | |
| | R residenza | Materiali semplici vegetazionali | |
| | I attività industriali e artigianali | | prati e tappezzerie erbacee |
| | A attività agricole | | alberi singoli |
| Attività terziarie | | | filari |
| | T terziario | | arbustelli - cespugli |
| | Ta attrezzature direzionali e terziario diffuso | | pestante |
| | Tc attrezzature commerciali | | barriere |
| | Froni commerciali | | formazioni boschive di nuovo impianto |
| | stazioni di servizio e distribuzione dei carburanti | | formazioni boschive esistenti |
| | attrezzature ricreative e pubblici esercizi | Spazi pavimentati | |
| | complessi direzionali | | area permeabile |
| | completi direzionali | | area semipermeabile |
| | Servizi e attrezzature pubblici o di uso pubblico | | area pavimentata |
| | Sa servizi di assistenza socio-sanitaria | Percorsi | |
| | Sb servizi per l'istruzione di base | | percorso pedonale |
| | Sc servizi centrali | | percorso ciclopedonale |
| | Sd servizi per la cultura, il culto e lo spettacolo | | piatta ciclabile |
| | Sh servizi ospedalieri e sanitari | | tram |
| | Si servizi per l'istruzione superiore | | risalita meccanica |
| | Sp parcheggi coperti | | |
| | Sr servizi sociali, culturali e ricreativi | | |
| | Ss servizi sportivi coperti | | |
| | St servizi tecnici e amministrativi | | |
| | Su servizi universitari | | |
| | * attrezzature pubbliche di interesse generale | | |
| | | Altre indicazioni | |
| | | | area agricola di pianura |
| | | | area agricola di collina |
| | | | Altri manufatti |
| | | | sole ecologiche |
| | | | vasche di laminazione |
| | | INDIRIZZI PROGETTUALI | |
| | | | superficie edificabile |
| | | | superficie coperta |
| | | | allineamenti obbligatori |
| | | | allineamenti consentiti |
| | | | fronte obbligato di edificazione |
| | | | accessi pedonali |
| | | | accessi carrai |
| | | | ne, n° completamento: n° di riferimento |
| | | | n° sezioni: n° di riferimento |
| | | | riparo ad altri particolari |
| | | ALTRE INDICAZIONI | |
| | | | v. tavola: Usi del suolo e modalità di intervento, scala 1:1000 |
| | | | perimetro del Piano Territoriale del Coll. |
| | | | manuale derivato dall'inventario dei Beni Culturali fisici |
| | | | ambito di P.R.G. al livello inferiore rispetto al piano di riferimento (es.: sopralevata di Boccaccone) |

Elaborazione del Sistema Informativo Territoriale

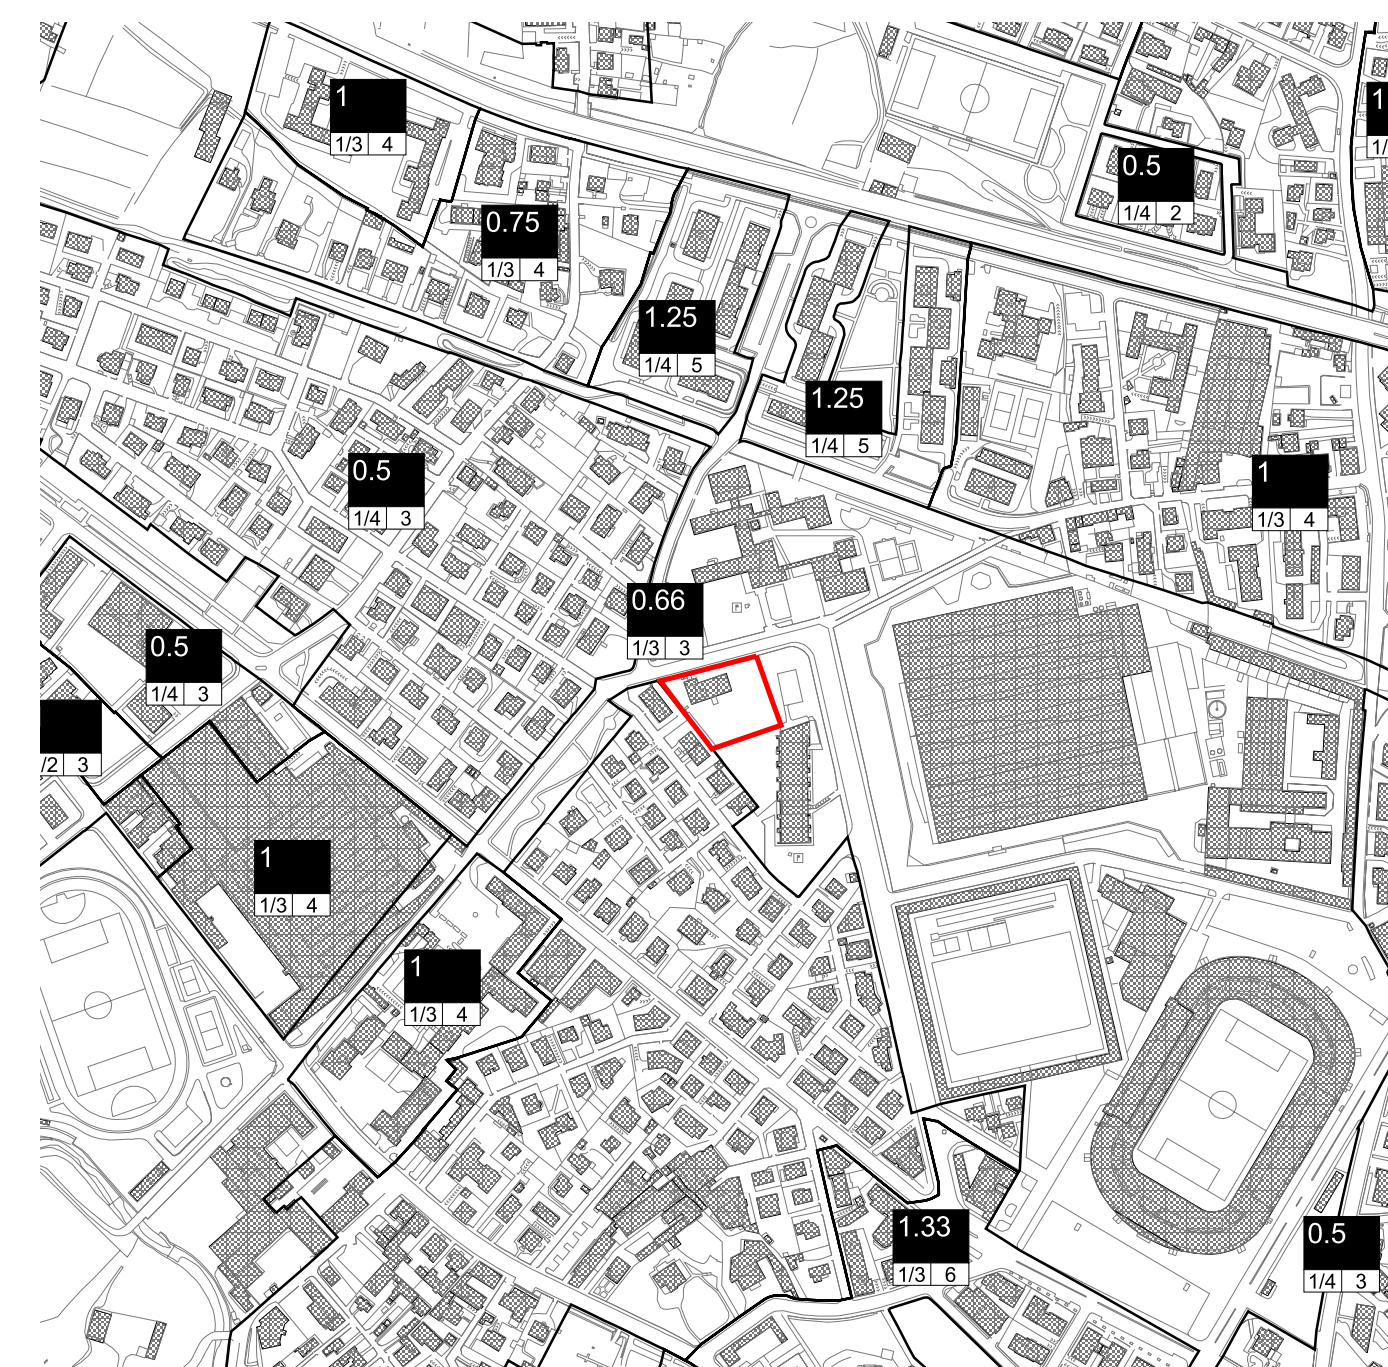


ESTRATTO P.R.G.: PARAMETRI URBANISTICI - SCALA 1:5.000


E_f : indice di edificabilità massimo
E_{min} : indice di edificabilità minimo
f.c. : rapporto di copertura massimo
n.p. : numero dei piani massimo

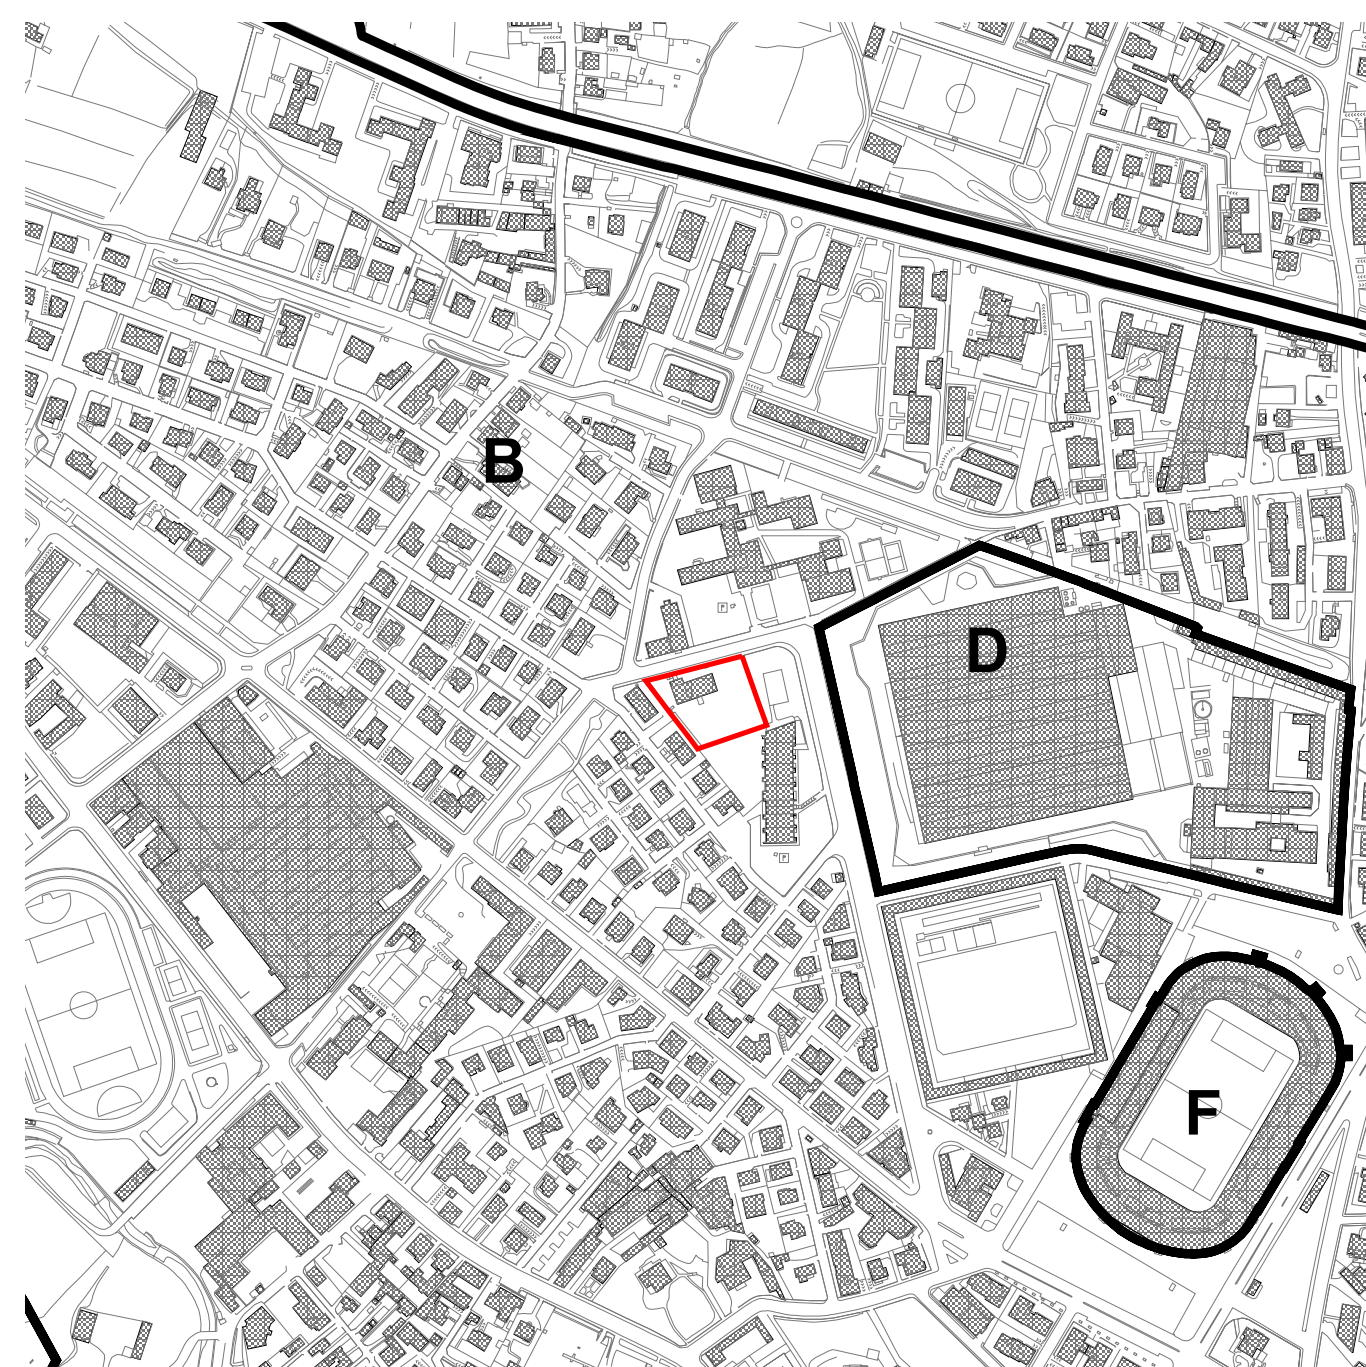


ESTRATTO P.R.G.: ZONE OMOGENEE - SCALA 1:5.000

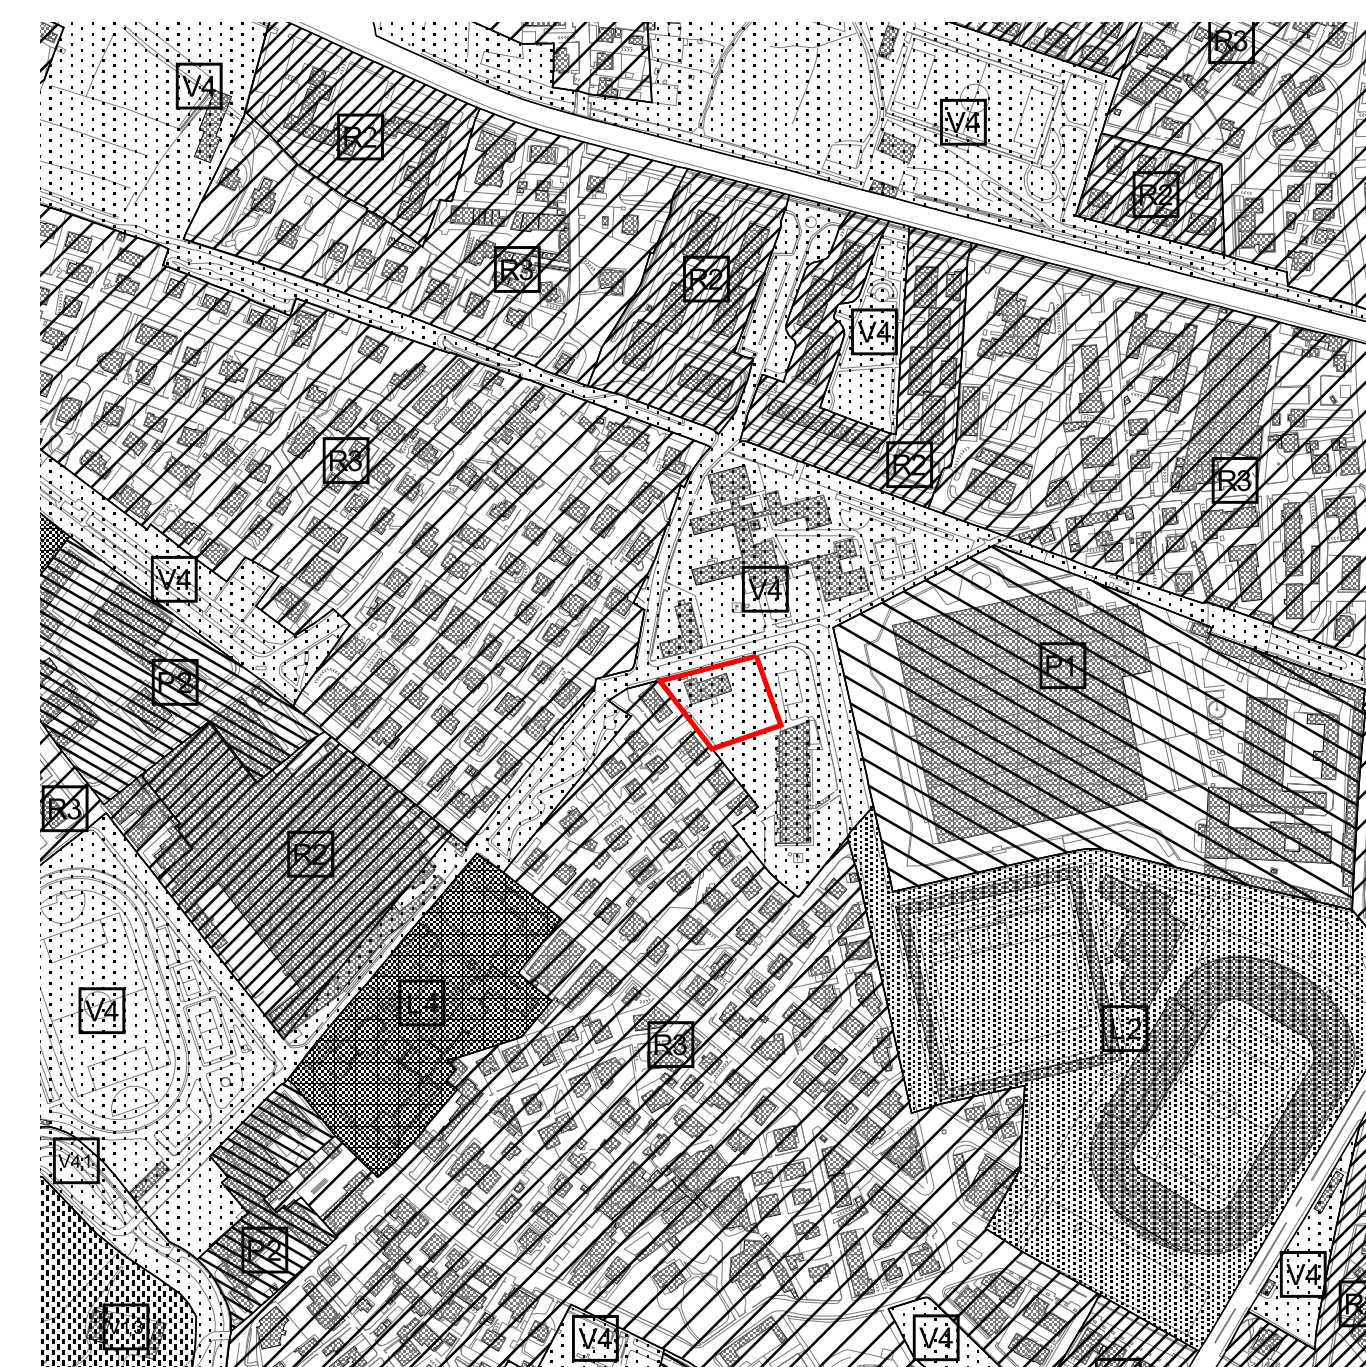

ESTRATTO P.R.G.: SISTEMI - SCALA 1:5.000

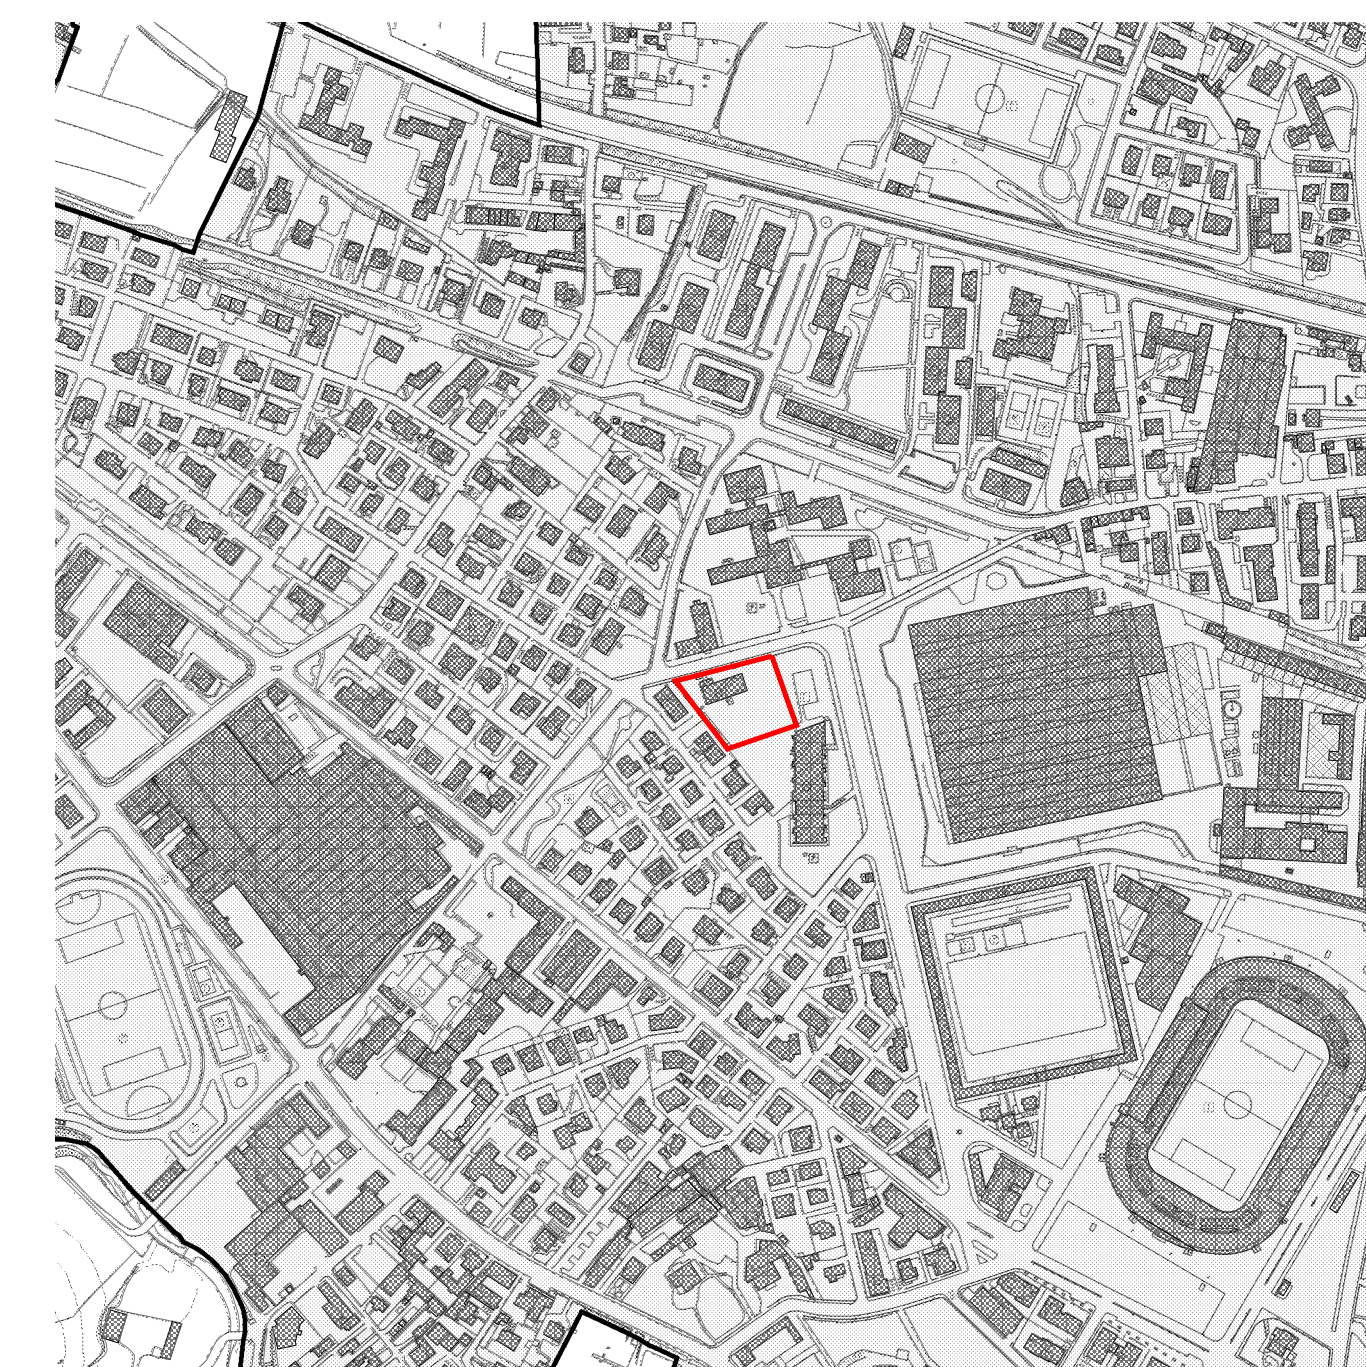

ESTRATTO P.R.G.: CENTRO EDIFICATO - SCALA 1:5.000

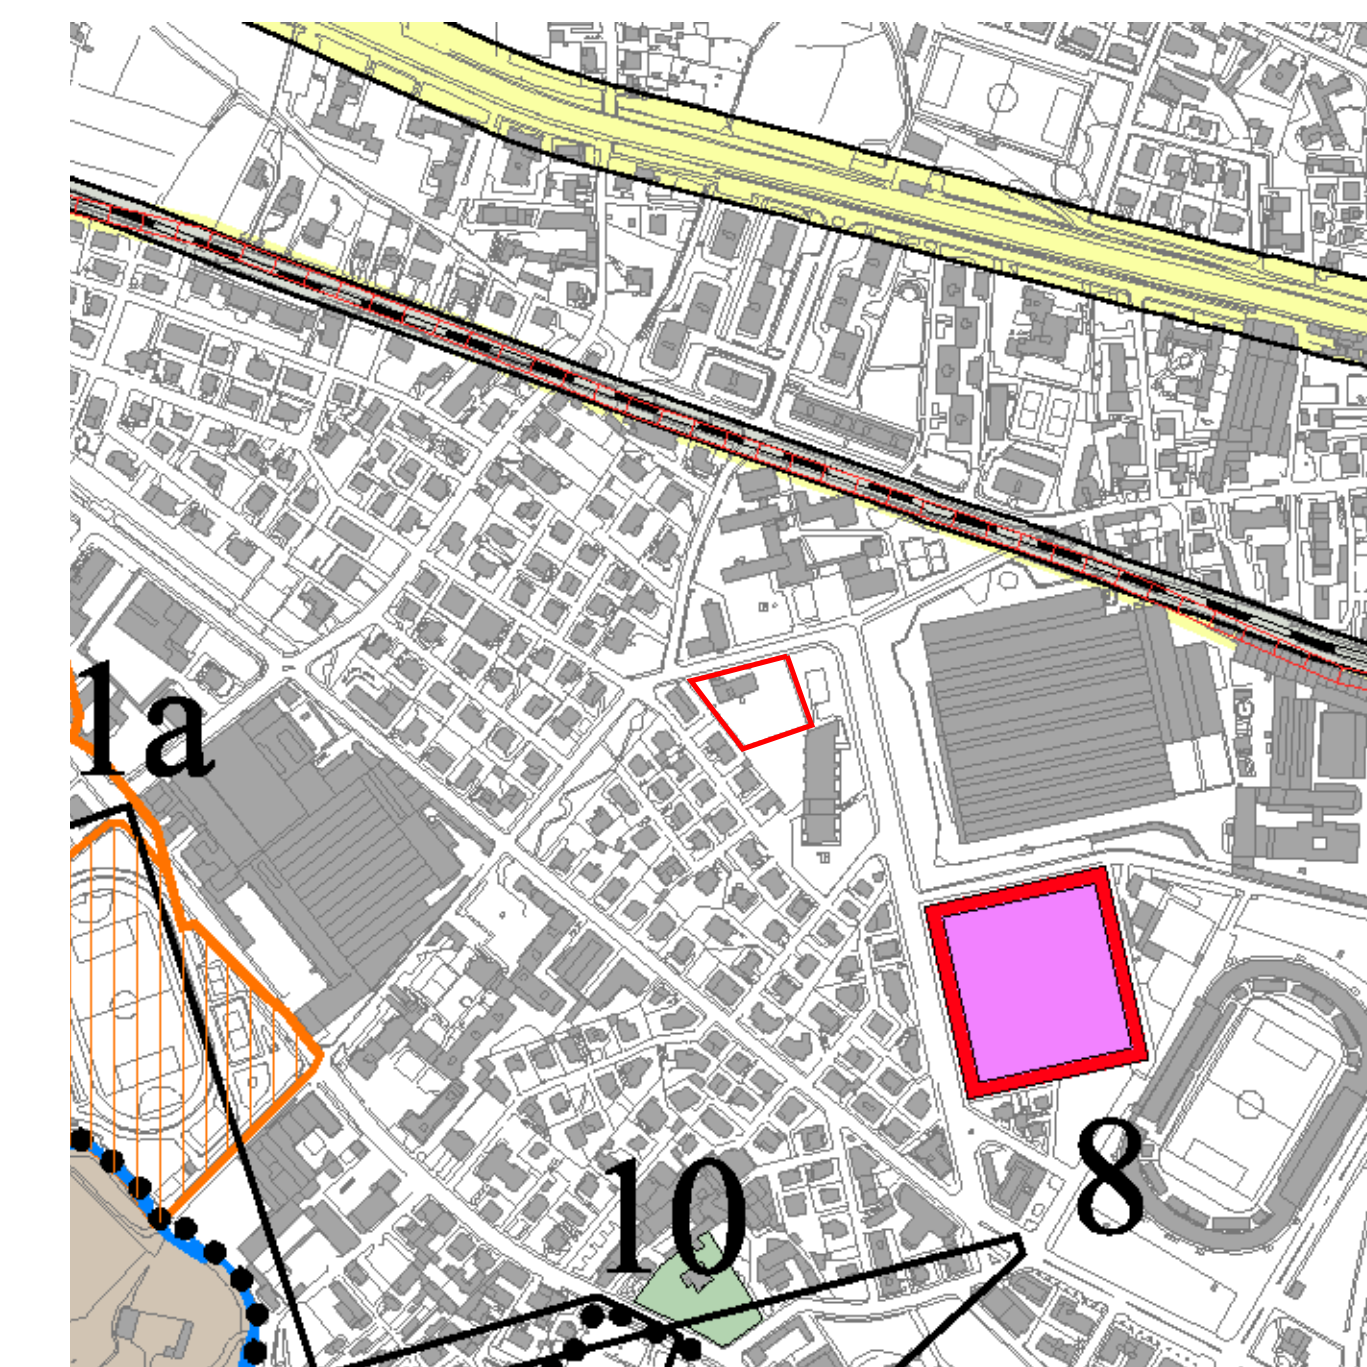

ESTRATTO P.R.G.: VINCOLI - SCALA 1:5.000

| | | | |
|--|---|--|---|
