



PERIMETRAZIONE CENTRO EDIFICATO - SCALA 1:5.000



PROGETTO: ZONE OMOGENEE - SCALA 1:5.000

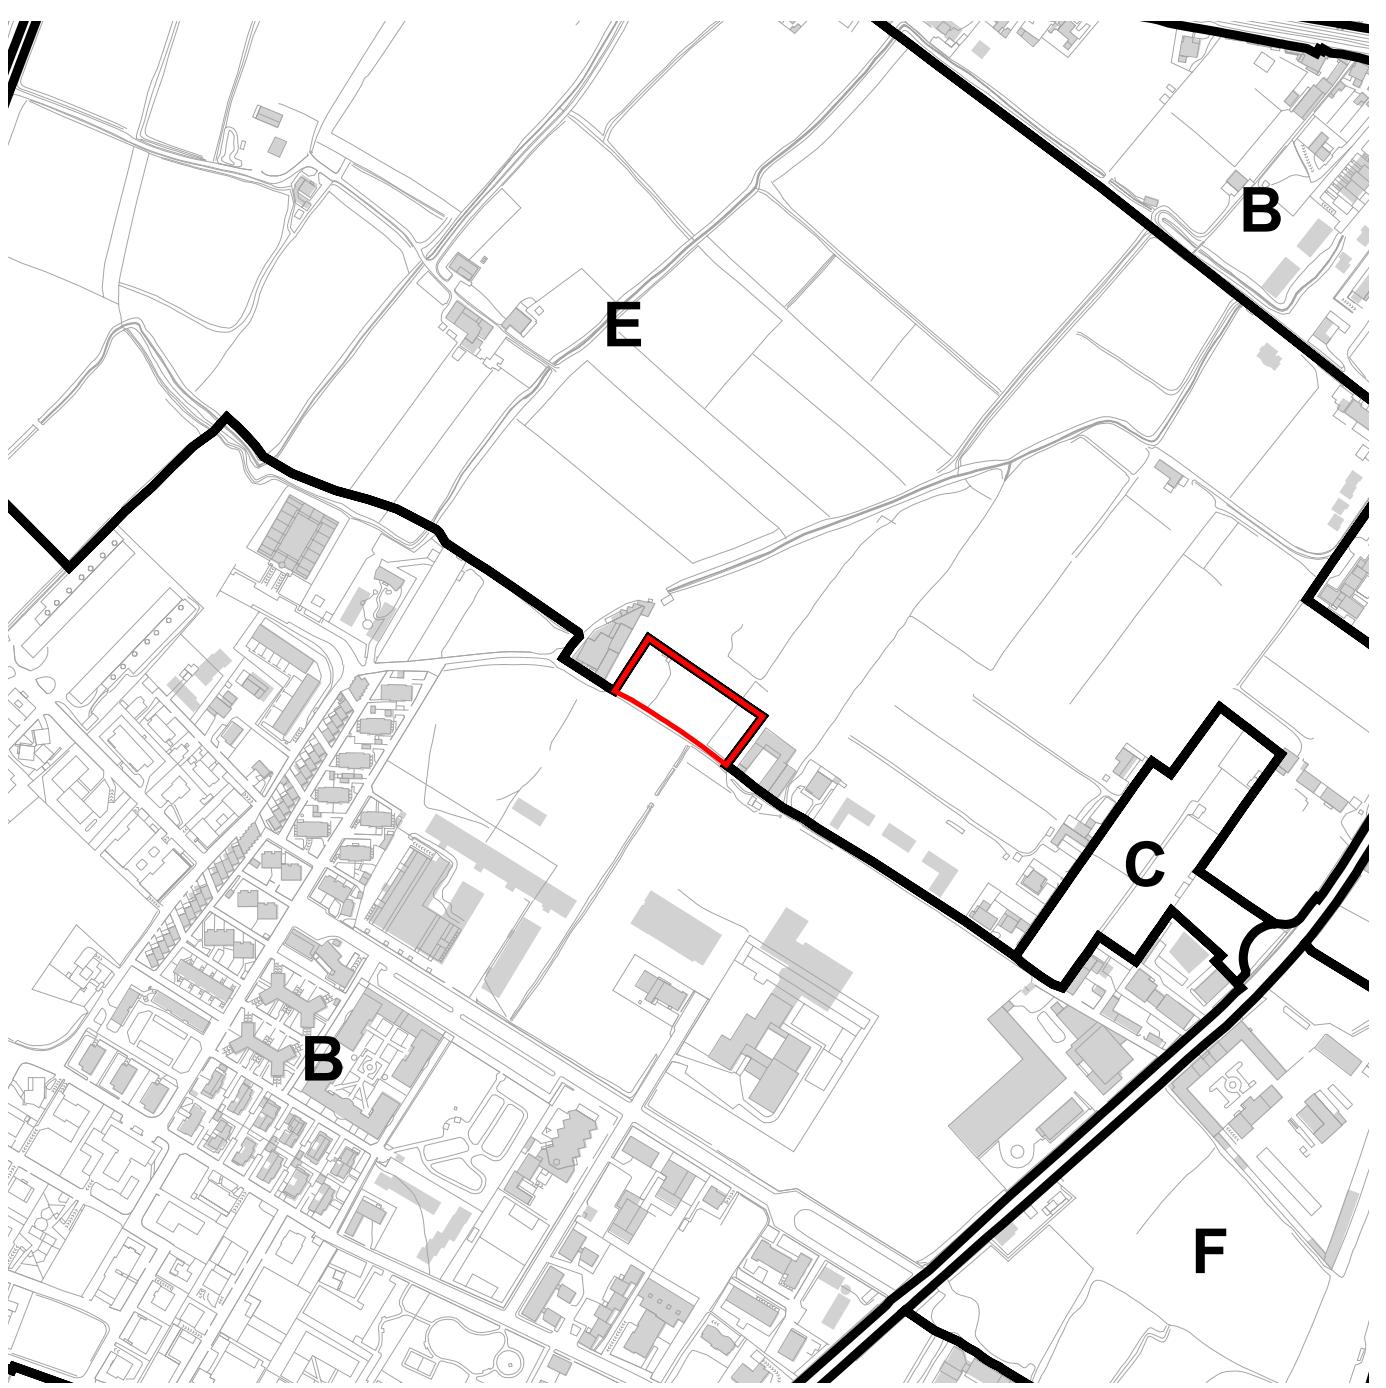

PROGETTO: LA STRUTTURA DI PIANO - I SISTEMI - SCALA 1:5.000

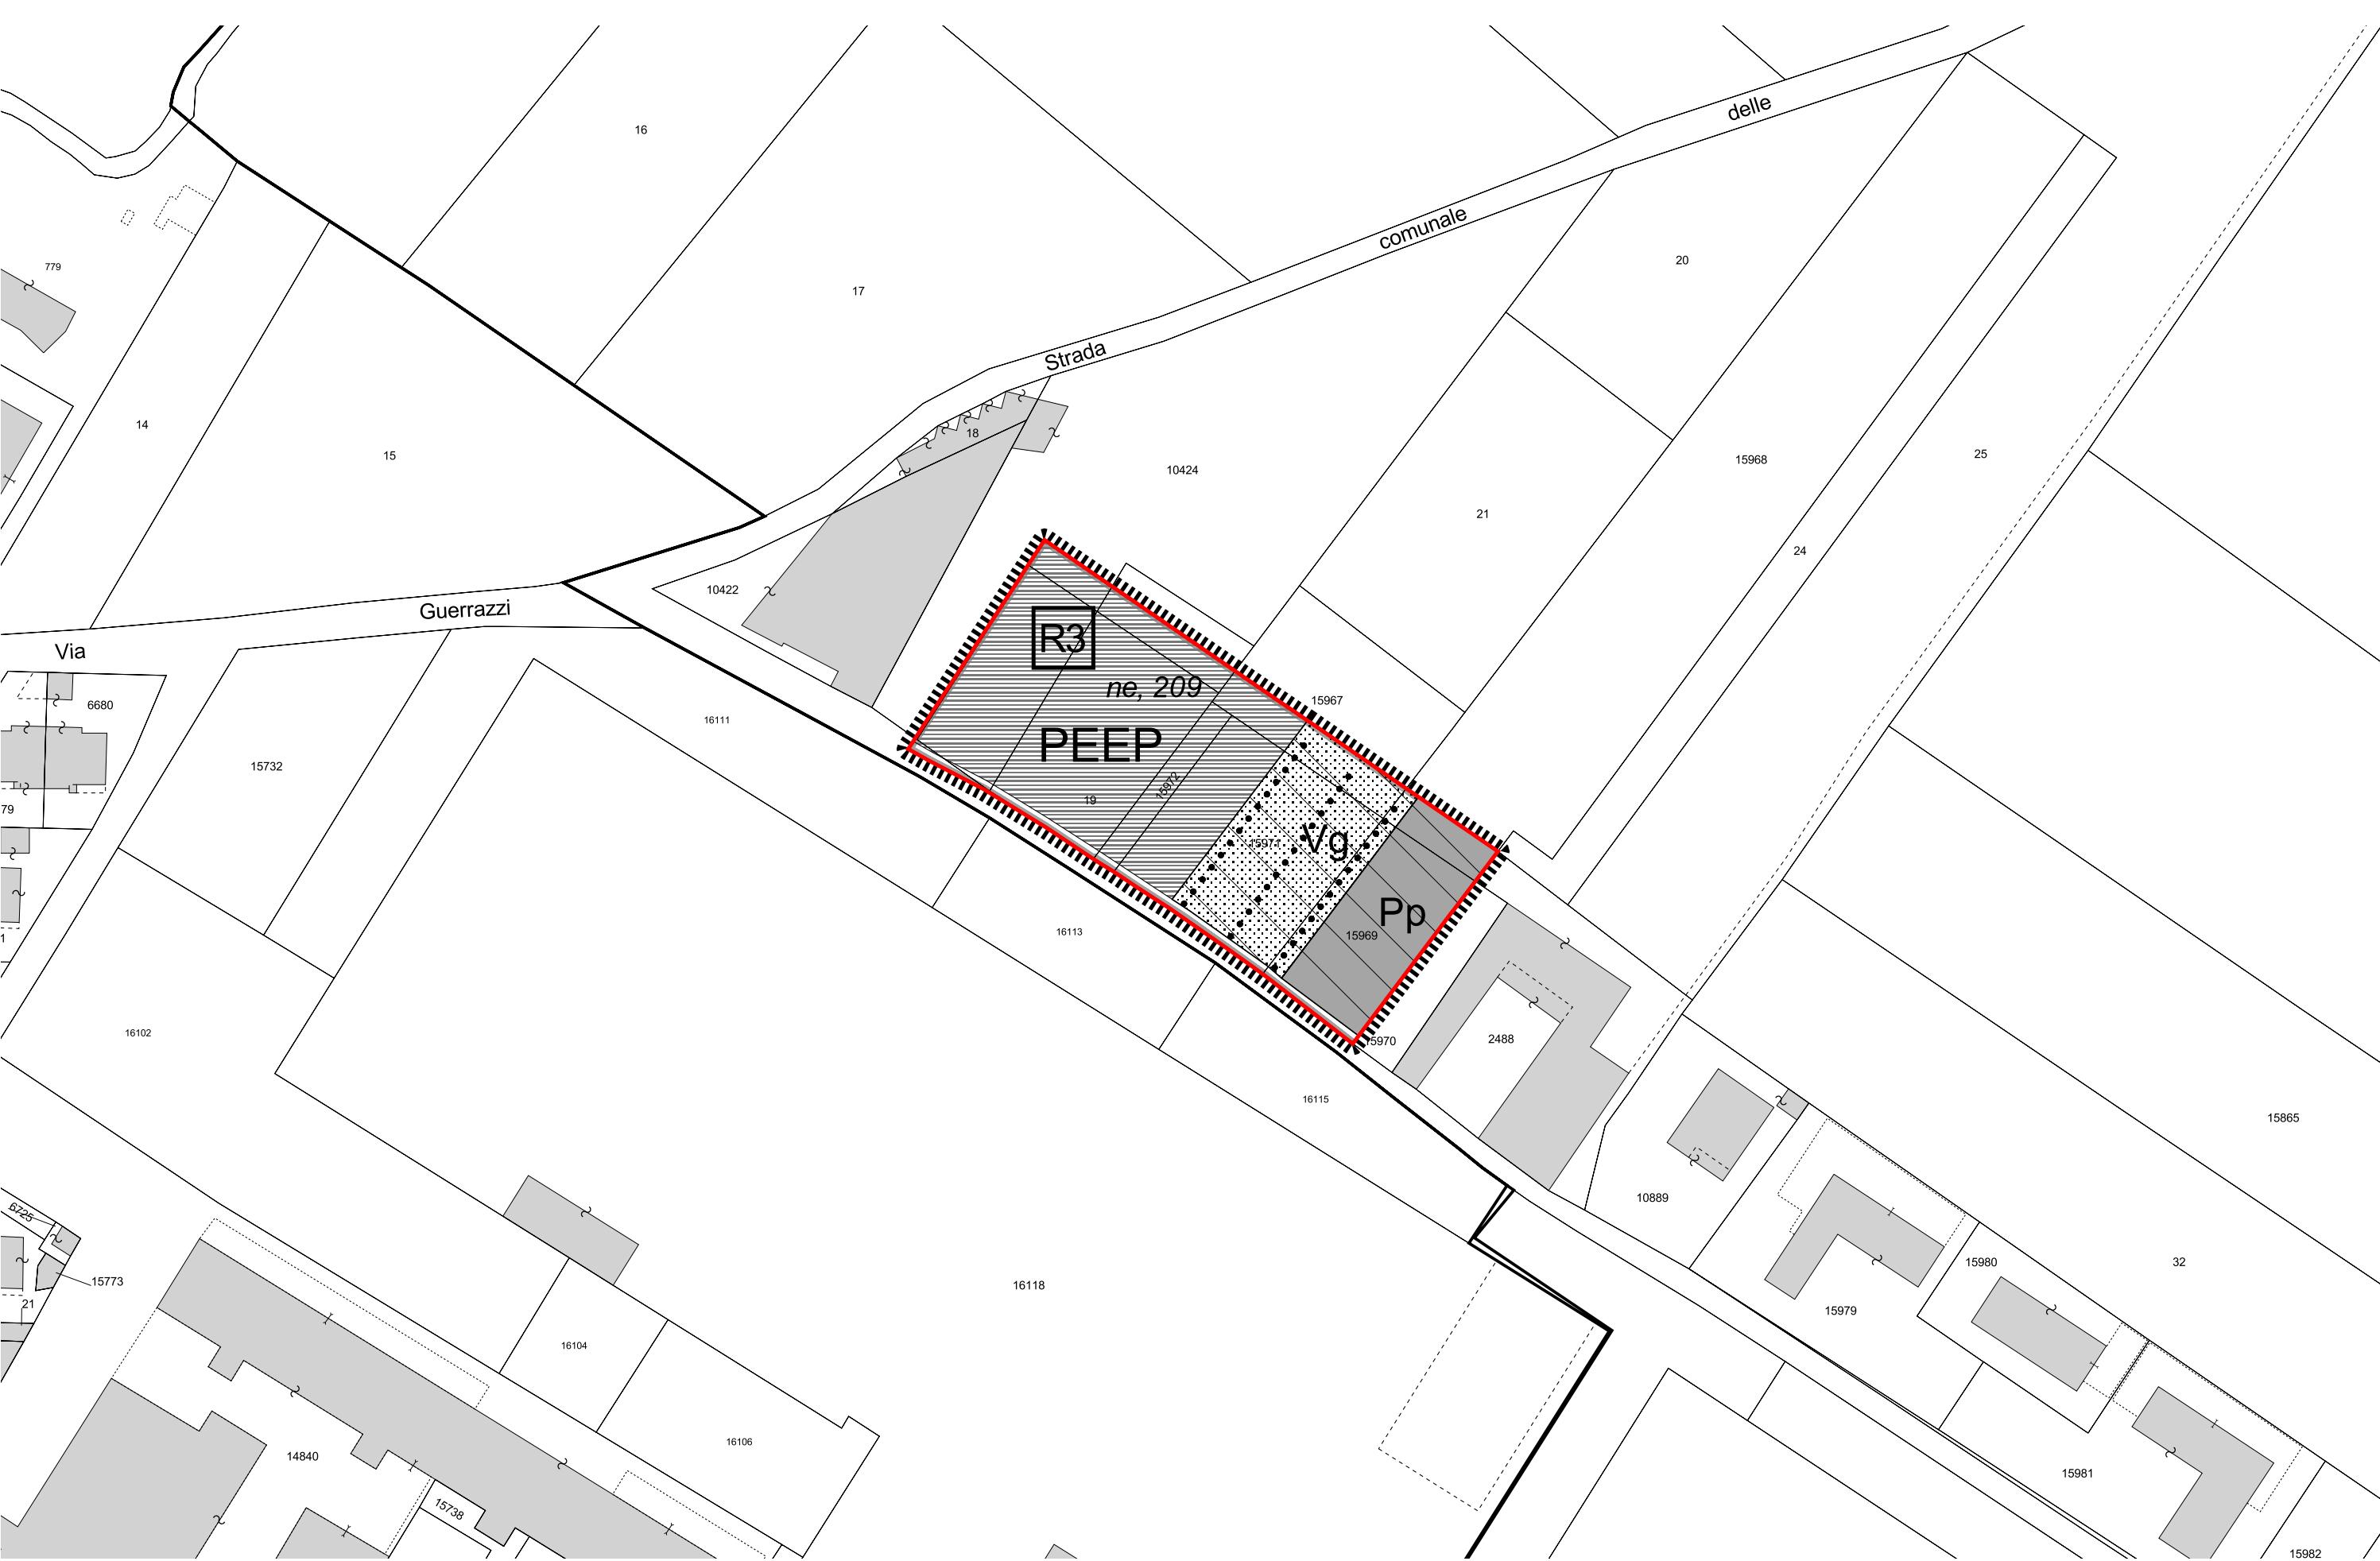

PROGETTO: USI DEL SUOLO E MODALITA' DI INTERVENTO - SCALA 1:1.000

PERIMETRO COMPARTO PEEP

PIANO REGOLATORE GENERALE USI DEL SUOLO E MODALITA' DI INTERVENTO

Legenda

	SISTEMI
	Rif.
	Rif.
	Rif.
	M

DESTINAZIONI D'USO

R	residenza
I	attività industriali e artigianali
A	attività agricole
T	terziario
Ta	terziario diffuso
Tc	attrezzature commerciali
fronti commerciali	
Td	stazioni di servizio e distribuzione dei carburanti
Tr	attrezzature ricettive e pubblici esercizi
Tu	complessi direzionali
	Attività terziarie
	servizi e attrezzature pubblici o di uso pubblico
Sa	servizi di assistenza socio-sanitaria
Sb	servizi per l'istruzione di base
Sc	servizi cimiteriali
Sd	servizi per la cultura, il culto, lo spettacolo
Sh	servizi ospedalieri e sanitari
Si	servizi per l'istruzione superiore
Sp	parcaggi coperti
Sr	servizi sociali, culturali e ricreativi
Ss	servizi sportivi coperti
St	servizi tecnici e amministrativi
Su	servizi universitari
*	attrezzature pubbliche di interesse generale

AREE IN TRASFORMAZIONE

	PN, n°	numero di identificazione del Progetto Norma
	perimetro di Piano Attuale	

PROGETTO DI SUOLO

	prati e tappeti erbacei
	siepi
	alberi singoli
	fiori
	arbusti - cespuglietti
	esistente
	barriere
	formazioni boschive di nuovo impianto

INDIRIZZI PROGETTUALI

	superficie edificabile
	superficie coperta
	allineamenti obbligatori
	allineamenti consentiti
	fronte obbligato di edificazione
	accessi pedonali
	accessi carri
	ne, n° complemento: n° di riferimento
	n° sezioni: n° di riferimento
	Vn, n° rinvio ad ambiti particolari

ALTRI INDICATORI

	v. tavola: Usi del suolo e modalità di intervento; scala 1:1000
	perimetro del Piano Territoriale dei Colli
	immobile censito nell'inventario dei beni Culturali locali
	ambito di P.R.G. al livello inferiore rispetto al piano di riferimento (es.: sopraelevata di Boccaleone)

Elaborazione del Sistema Informativo Territoriale

PRESCRIZIONI D'INTERVENTO

SUPERFICIE TERRITORIALE (S)	3556 mq
SUPERFICIE FONDIARIA / EDIFICABILE (Sf)	1917 mq
VOLUME edificabile massimo complessivo (V)	5500 mc
VOLUME massimo residenziale (V res)	5500 mc
DENSITA' TERRITORIALE	1,55 mc/mq
ALTEZZA massima consentita (H)	3 piani
abitanti teorici previsti (V res/150)	37
DOTAZIONE STANDARD minima per insediamenti residenziali (26,5*V res/150)	972 mq
DOTAZIONE STANDARD complessiva di progetto	1492 mq
SPAZI SCOPERTI pubblici o d'uso pubblico verdi (Vg,Vb,Vp)	843 mq
SPAZI SCOPERTI pubblici o d'uso pubblico pavimentati (Pp,Pz)	649 mq
SPAZI URBANIZZAZIONE primaria (marciapiede)	147 mq

COMUNE DI BERGAMO



DIREZIONE TERRITORIO E AMBIENTE

DIVISIONE POLITICHE DELLA CASA


VARIANTE 2 AL PIANO DI ZONA PER L'EDILIZIA ECONOMICA POPOLARE

LEGGE 18-4-1962 N° 167 E SUCCESSIVE MODIFICAZIONI

Adottato con delibera C.C. n°

Osservazioni controdedotte con delibera C.C. n°

PROGETTO: ESTRATTO MODIFICATIVI DI PRG
PRESCRIZIONI D'INTERVENTO
TAV. n° 3 | DATA 13/11/2008 SCALE 1:1000 - 1:5000

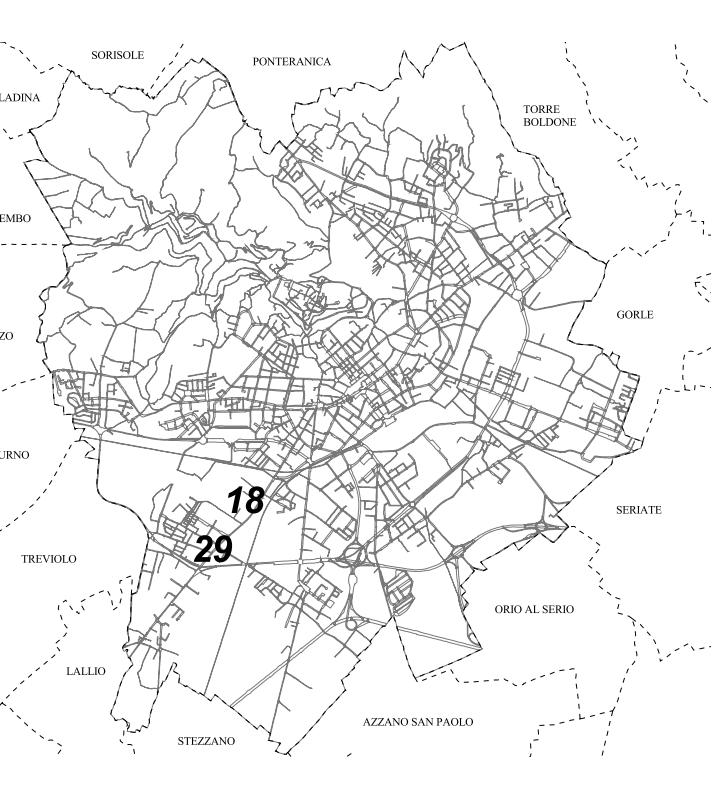

Intervento
Via Guerrazzi
ne 209

18

GRUPPO DI LAVORO

DIRIGENTE RESPONSABILE DI DIREZIONE: ARCH. DARIO TADE'

SISTEMA INFORMATIVO TERRITORIALE

ARCH. ALESSANDRA BELLONI
ARCH. CHIARA FOADELLI
ARCH. GIUSEPPINA MUSICO
SIG.RA BARBARA TRIACCA

DIVISIONE POLITICHE DELLA CASA

Collaboratore tecnico
ARCH. MASSIMO CASANOV
ARCH. GIANLUCA DELLA NEA
GEOM. ROBERTO MADASCHI
DOTT. NICOLA GHERARDI
SIG.RA ANNA BRUCATO