


SCHEMA PLANIVOLUMETRICO DI PROGETTO scala 1:500

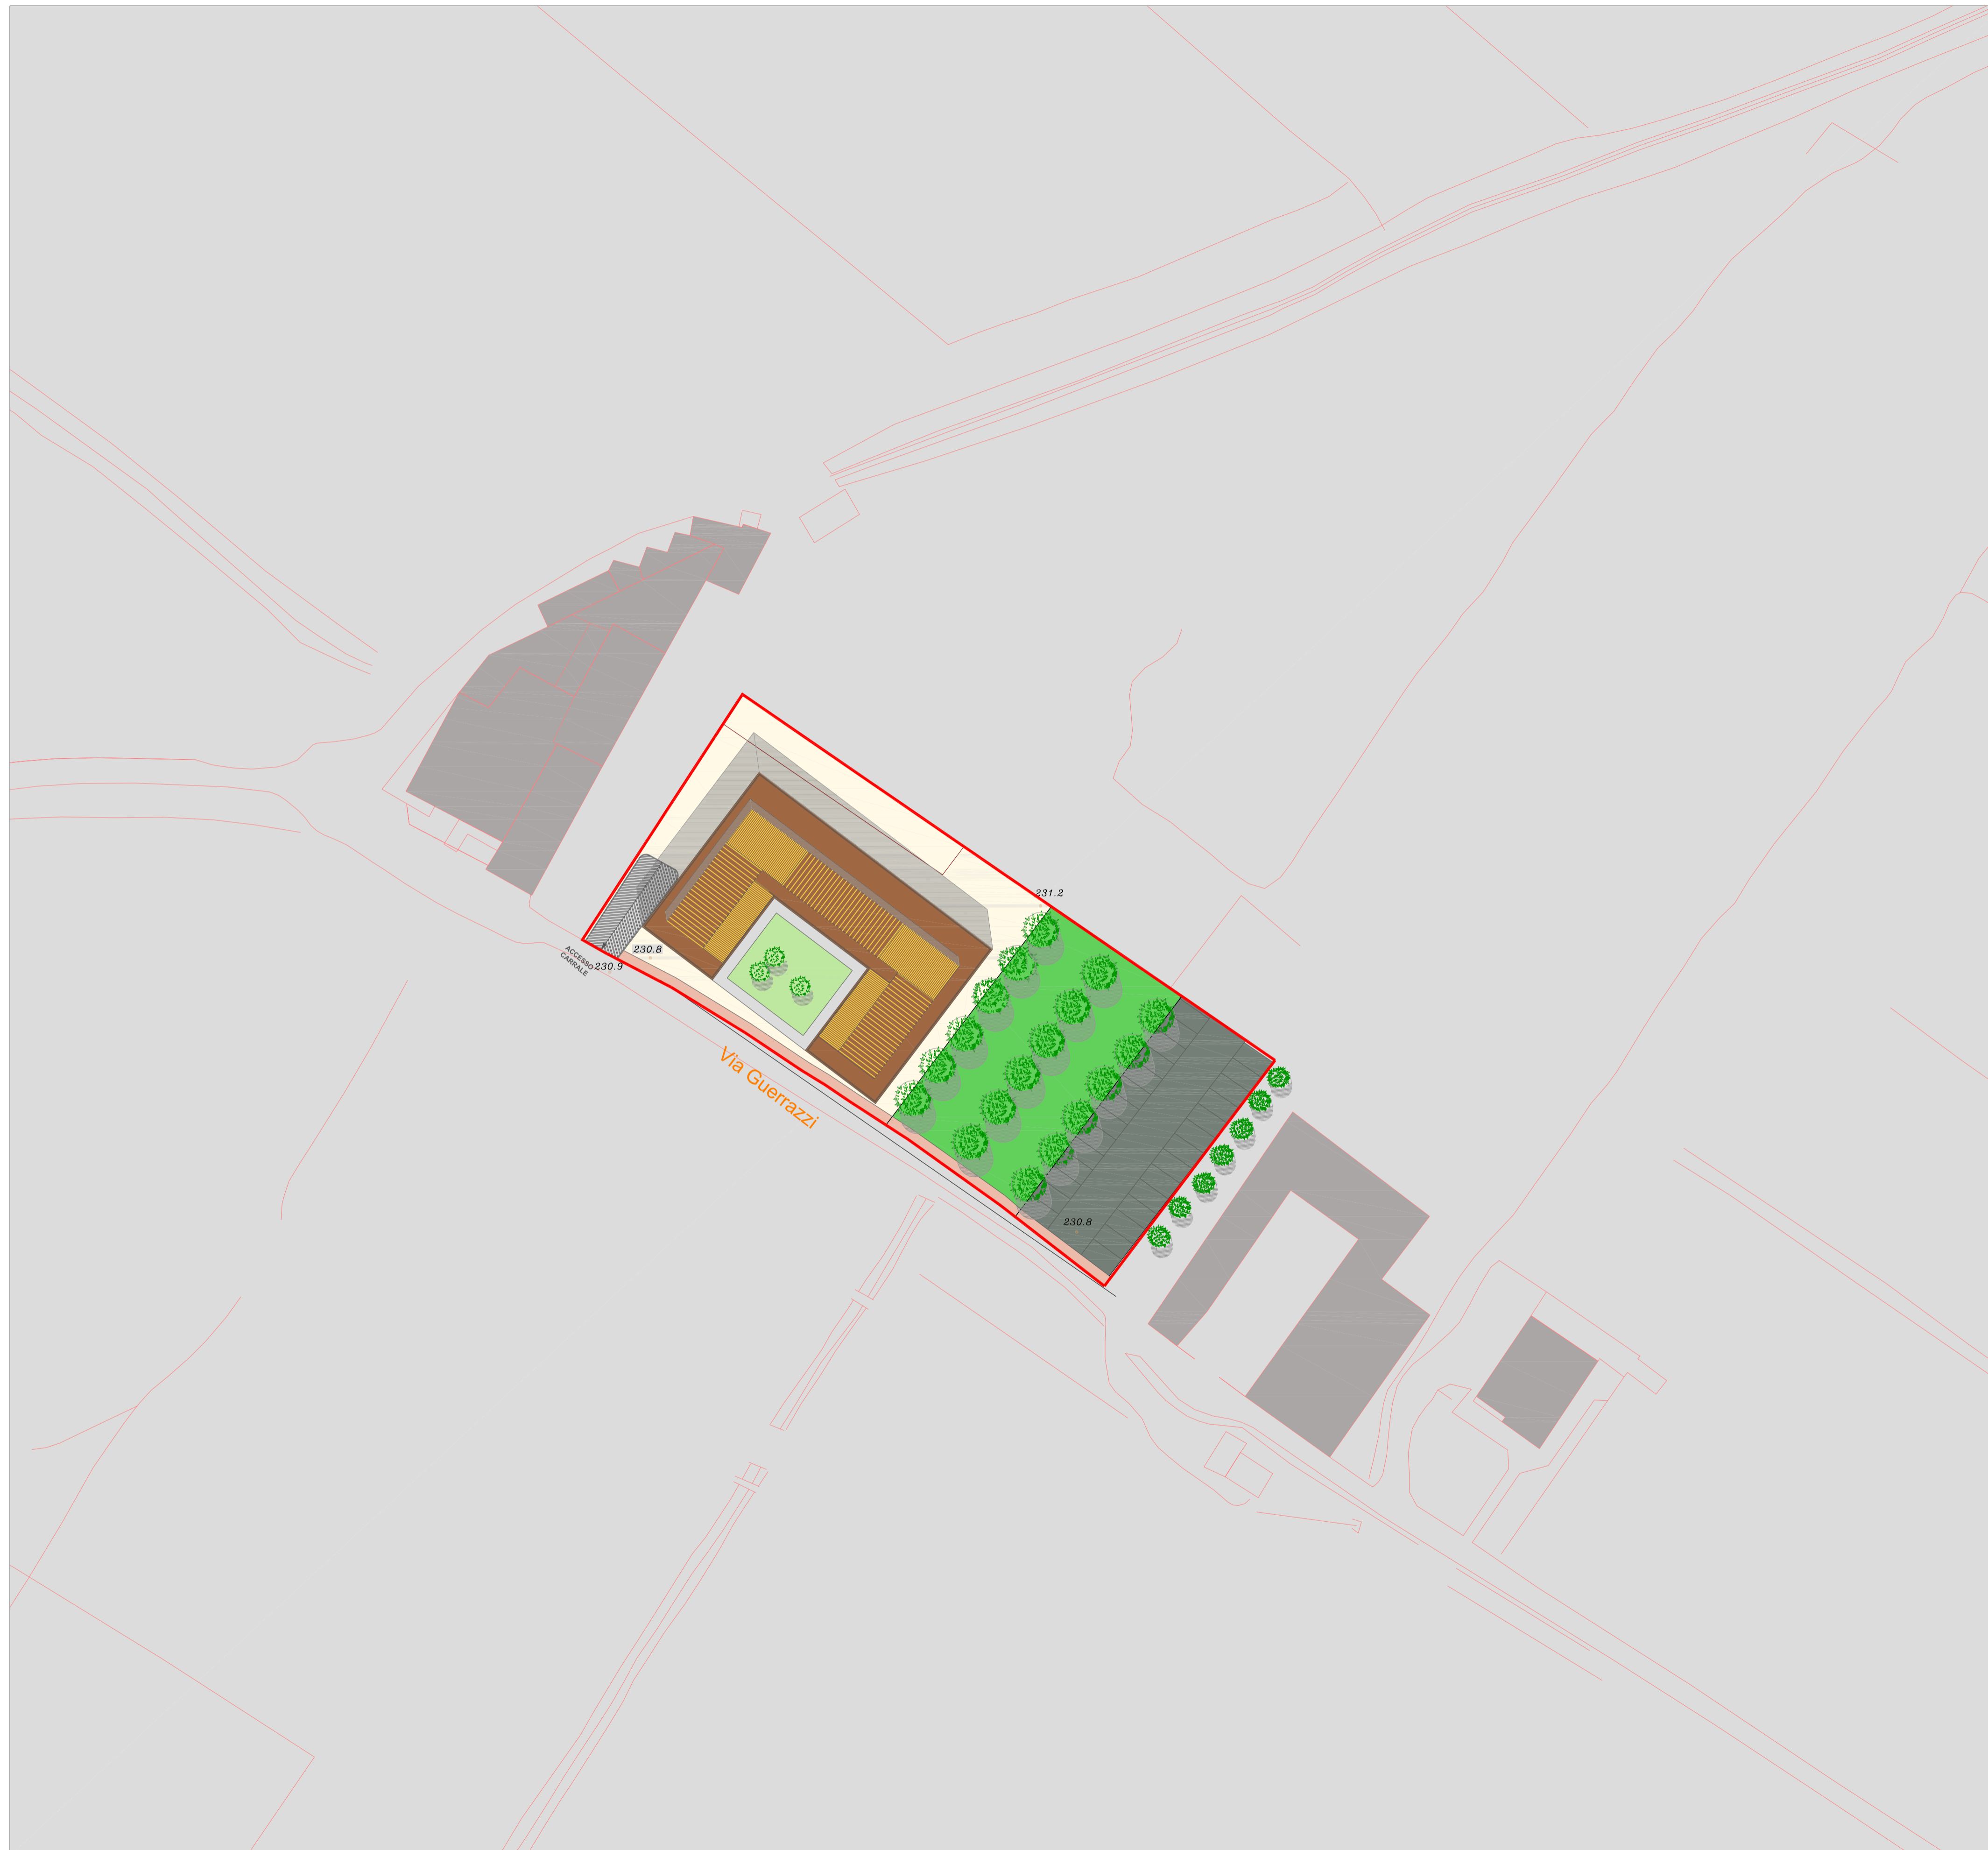

SCHEMA PLANIVOLUMETRICO (ipotesi di progetto)	
SUPERFICIE TERRITORIALE (St)	3556 mq
SUPERFICIE FONDIARIA (Sf)	1917 mq
SUPERFICIE COPERTA complessiva (Sc)	900 mq
VOLUME complessivo (V)	5500 mc
ALTEZZA massima (H)	3 piani
SPAZI SCOPERTI pubblici o d'uso pubblico verdi (giardini e parchi)	843 mq
SPAZI SCOPERTI pubblici o d'uso pubblico pavimentati (parcheggio)	649 mq
SPAZI URBANIZZAZIONE primaria (marciapiede)	147 mq

LEGENDA

	Perimetro comparto PEEP		Individuazione dell'edificio
	Verde su area privata		Piste ciclopiedonali su area pubblica o d'uso pubblico
	Verde su area pubblica o d'uso pubblico		Percorsi pedonali su area pubblica o d'uso pubblico
	Parcheggi su area privata		Percorsi pedonali coperti
	Parcheggi su area pubblica o d'uso pubblico		Percorsi ciclopiedonali esterni al comparto
	Spazi scoperti privati		Percorsi pedonali esterni al comparto
	Spazi scoperti pubblici o d'uso pubblico - piazze, etc.		Spazi porticati

COMUNE DI BERGAMO



DIREZIONE TERRITORIO E AMBIENTE
DIVISIONE POLITICHE DELLA CASA

VARIANTE 2 AL PIANO DI ZONA PER L'EDILIZIA ECONOMICA POPOLARE


LEGGE 18-4-1962 N° 167 E SUCCESSIVE MODIFICAZIONI

Adottato con delibera C.C. n°
Osservazioni controdedotte con delibera C.C. n°

PROGETTO: SCHEMA PLANIVOLUMETRICO
TAV. n° 4 DATA 10/11/2008
SCALA 1:500

Intervento
Via Guerrazzi
ne 209

18

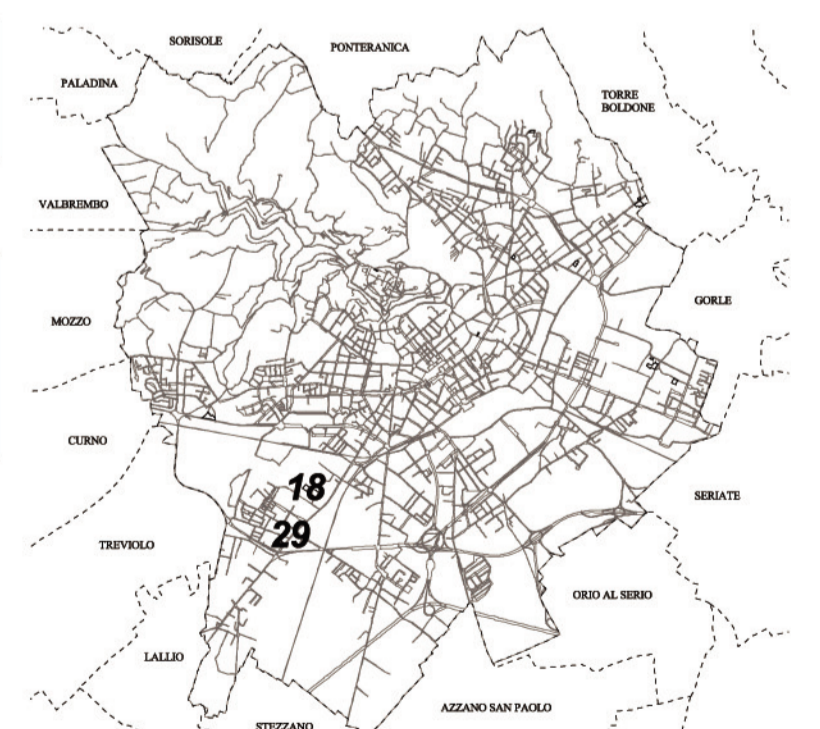

GRUPPO DI LAVORO

DIRIGENTE RESPONSABILE DI DIREZIONE: ARCH. DARIO TADE'

SISTEMA INFORMATIVO TERRITORIALE

ARCH. ALESSANDRA BELLONI Collaboratore tecnico
ARCH. CHIARA FOJADELLI Collaboratore tecnico
ARCH. GIUSEPPINA MUSICO Collaboratore tecnico
SIG.RA BARBARA TRIACCA Collaboratore tecnico

DIVISIONE POLITICHE DELLA CASA

ARCH. MASSIMO CASANOVA Progettista
ARCH. GIANLUCA DELLA MEA Progettista
GEOM. ROBERTO MADASCHI Collaboratore tecnico
DOTT. NICOLA GHERARDI Collaboratore tecnico
SIG.RA ANNA BRUCATO Collaboratore amministrativo