


SCHEMA PLANIVOLUMETRICO DI PROGETTO scala 1:500

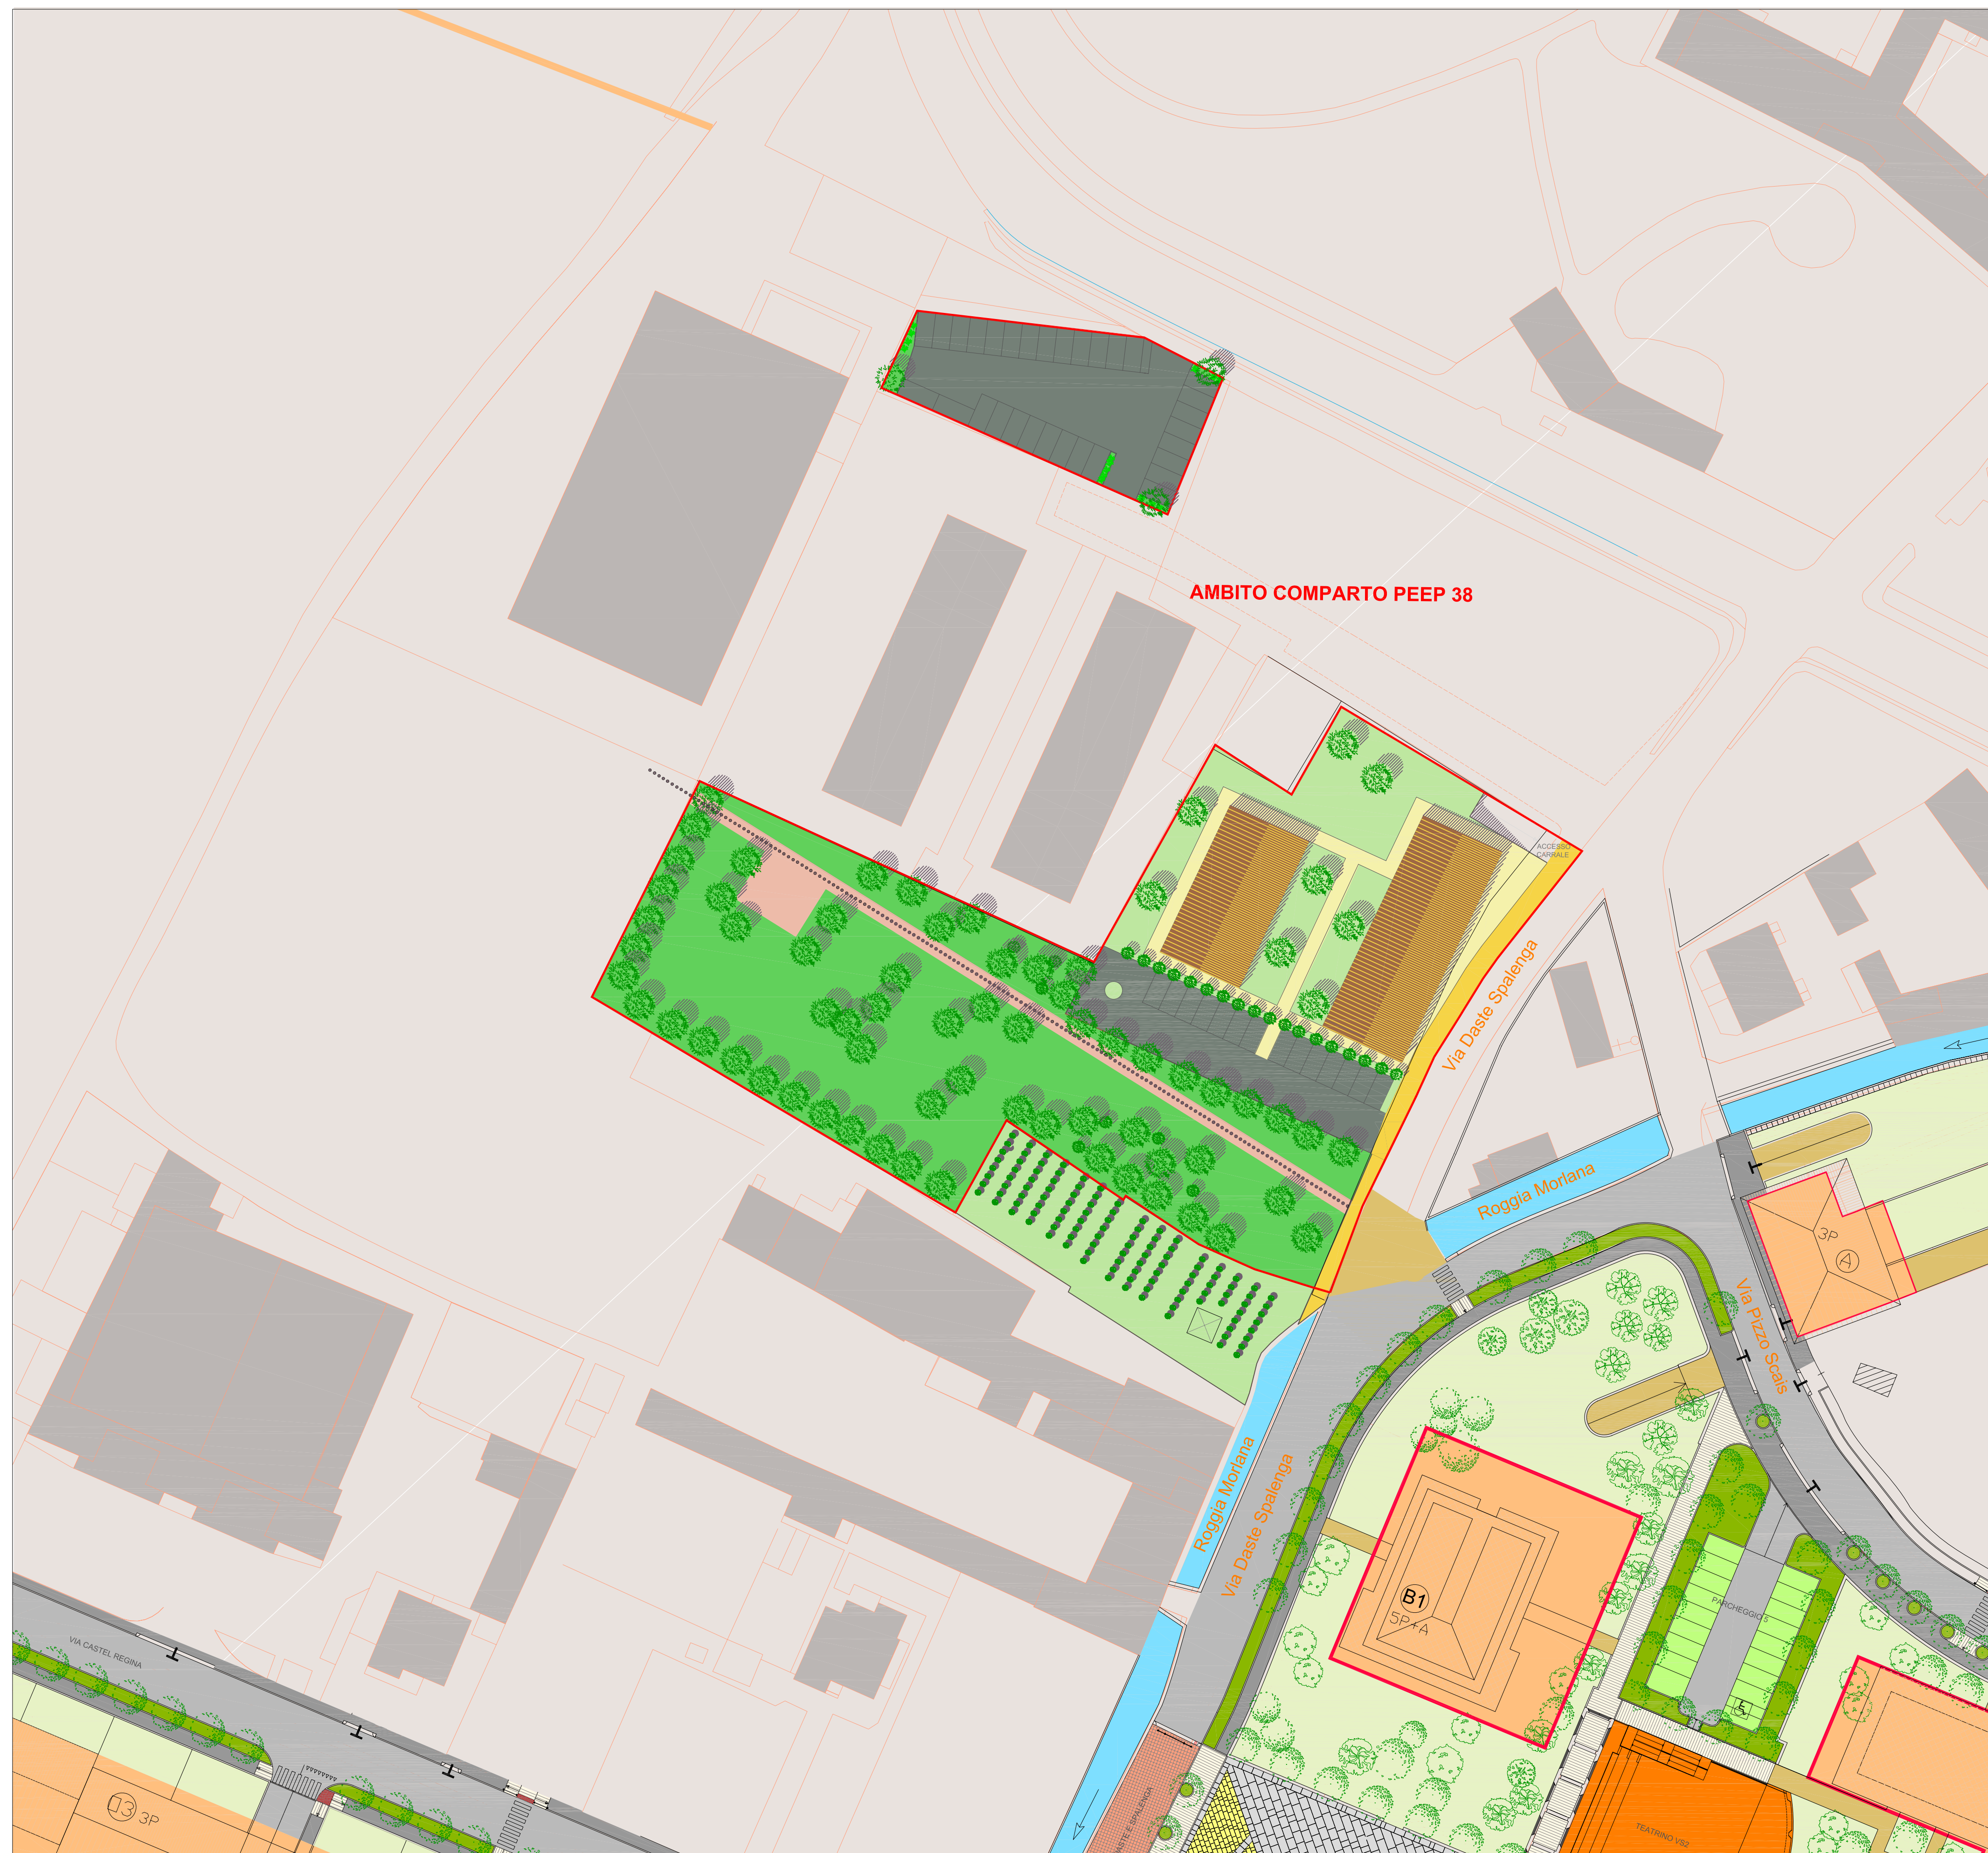


SCHEMA PLANIVOLUMETRICO (ipotesi di progetto)	
SUPERFICIE TERRITORIALE (St)	6650 mq
SUPERFICIE FONDIARIA (Sf)	1910 mq
SUPERFICIE COPERTA complessiva (Sc)	690 mq
VOLUME complessivo (V)	7500 mc
VOLUME edificio 1 (residenziale)	4450 mc
VOLUME edificio 2 (residenziale)	3050 mc
ALTEZZA massima (H)	4 piani
ALTEZZA edificio 1/2	4 piani
SPAZI SCOPERTI pubblici o d'uso pubblico verdi (giardini e parchi)	3254 mq
SPAZI SCOPERTI pubblici o d'uso pubblico pavimentati (parcheggio)	1321 mq
SPAZI SCOPERTI pubblici o d'uso pubblico pavimentati (piazze)	165 mq
ALTRI SPAZI DI URBANIZZAZIONE PRIMARIA (strade, etc.)	0 mq

LEGENDA

- Perimetro comparto PEEP
- Verde su area privata
- Verde su area pubblica o d'uso pubblico
- Parcheggi su area privata
- Parcheggi su area pubblica o d'uso pubblico
- Spazi scoperti privati
- Spazi scoperti pubblici o d'uso pubblico - piazze, etc.
- Individuazione dell'edificio
- Piste ciclopedonali su area pubblica o d'uso pubblico
- Percorsi pedonali su area pubblica o d'uso pubblico
- Percorsi pedonali coperti
- Percorsi ciclopedonali esterni al comparto
- Percorsi pedonali esterni al comparto
- Spazi porticati

COMUNE DI BERGAMO

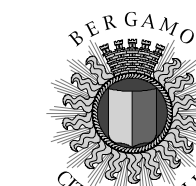

DIREZIONE TERRITORIO E AMBIENTE
DIVISIONE POLITICHE DELLA CASA


VARIANTE 1 AL PIANO DI ZONA PER L'EDILIZIA ECONOMICA POPOLARE

LEGGE 18-4-1962 N° 167 E SUCCESSIVE MODIFICAZIONI

Adottato con delibera C.C. n° 115/47 del 18/09/2008
Osservazioni controdedotte con delibera C.C. n°

PROGETTO: SCHEMA PLANIVOLUMETRICO
TAV. n° 4 | DATA 02/03/2009
SCALA 1:500

Intervento
Via Daste e
Spalenga ne 225 38

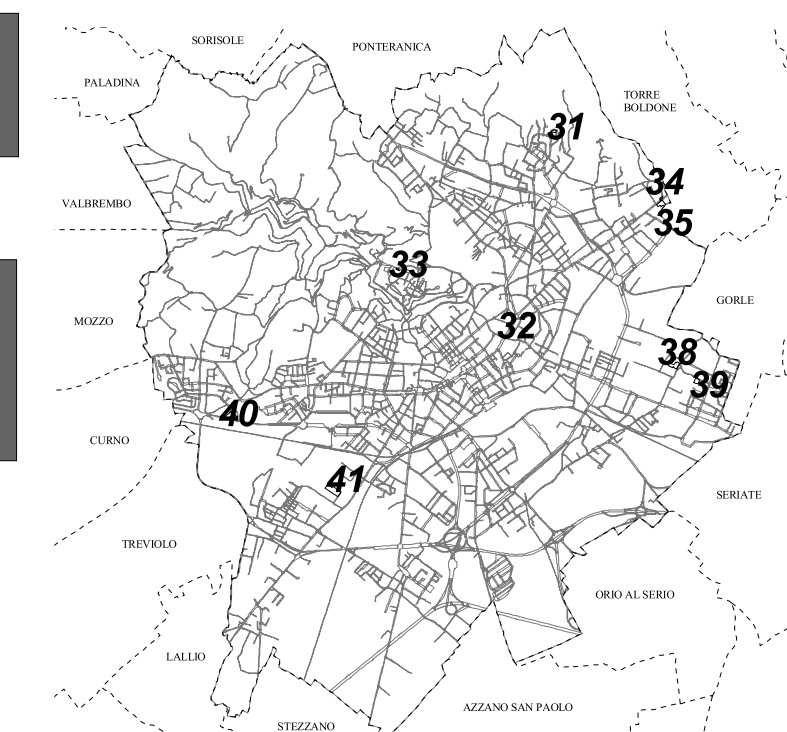

GRUPPO DI LAVORO

DIRIGENTE RESPONSABILE DI DIREZIONE: ARCH. DARIO TADE'

SISTEMA INFORMATIVO TERRITORIALE

ARCH. ALESSANDRA BELLONI
ARCH. CHIARA FOJADELLI
ARCH. GIUSEPPINA MUSICO
SIG.RA BARBARA TRIACCA

Collaboratore tecnico
Collaboratore tecnico
Collaboratore tecnico
Collaboratore tecnico

DIVISIONE POLITICHE DELLA CASA

ARCH. MASSIMO CASANOVA
ARCH. GIANLUCA DELLA MEA
GEOM. ROBERTO MADASCHI
DOTT. NICOLA GHERARDI
SIG.RA ANNA BRUCATO

Progettista
Progettista
Collaboratore tecnico
Collaboratore tecnico
Collaboratore amministrativo