


# SCHEMA PLANIVOLUMETRICO DI PROGETTO scala 1:500

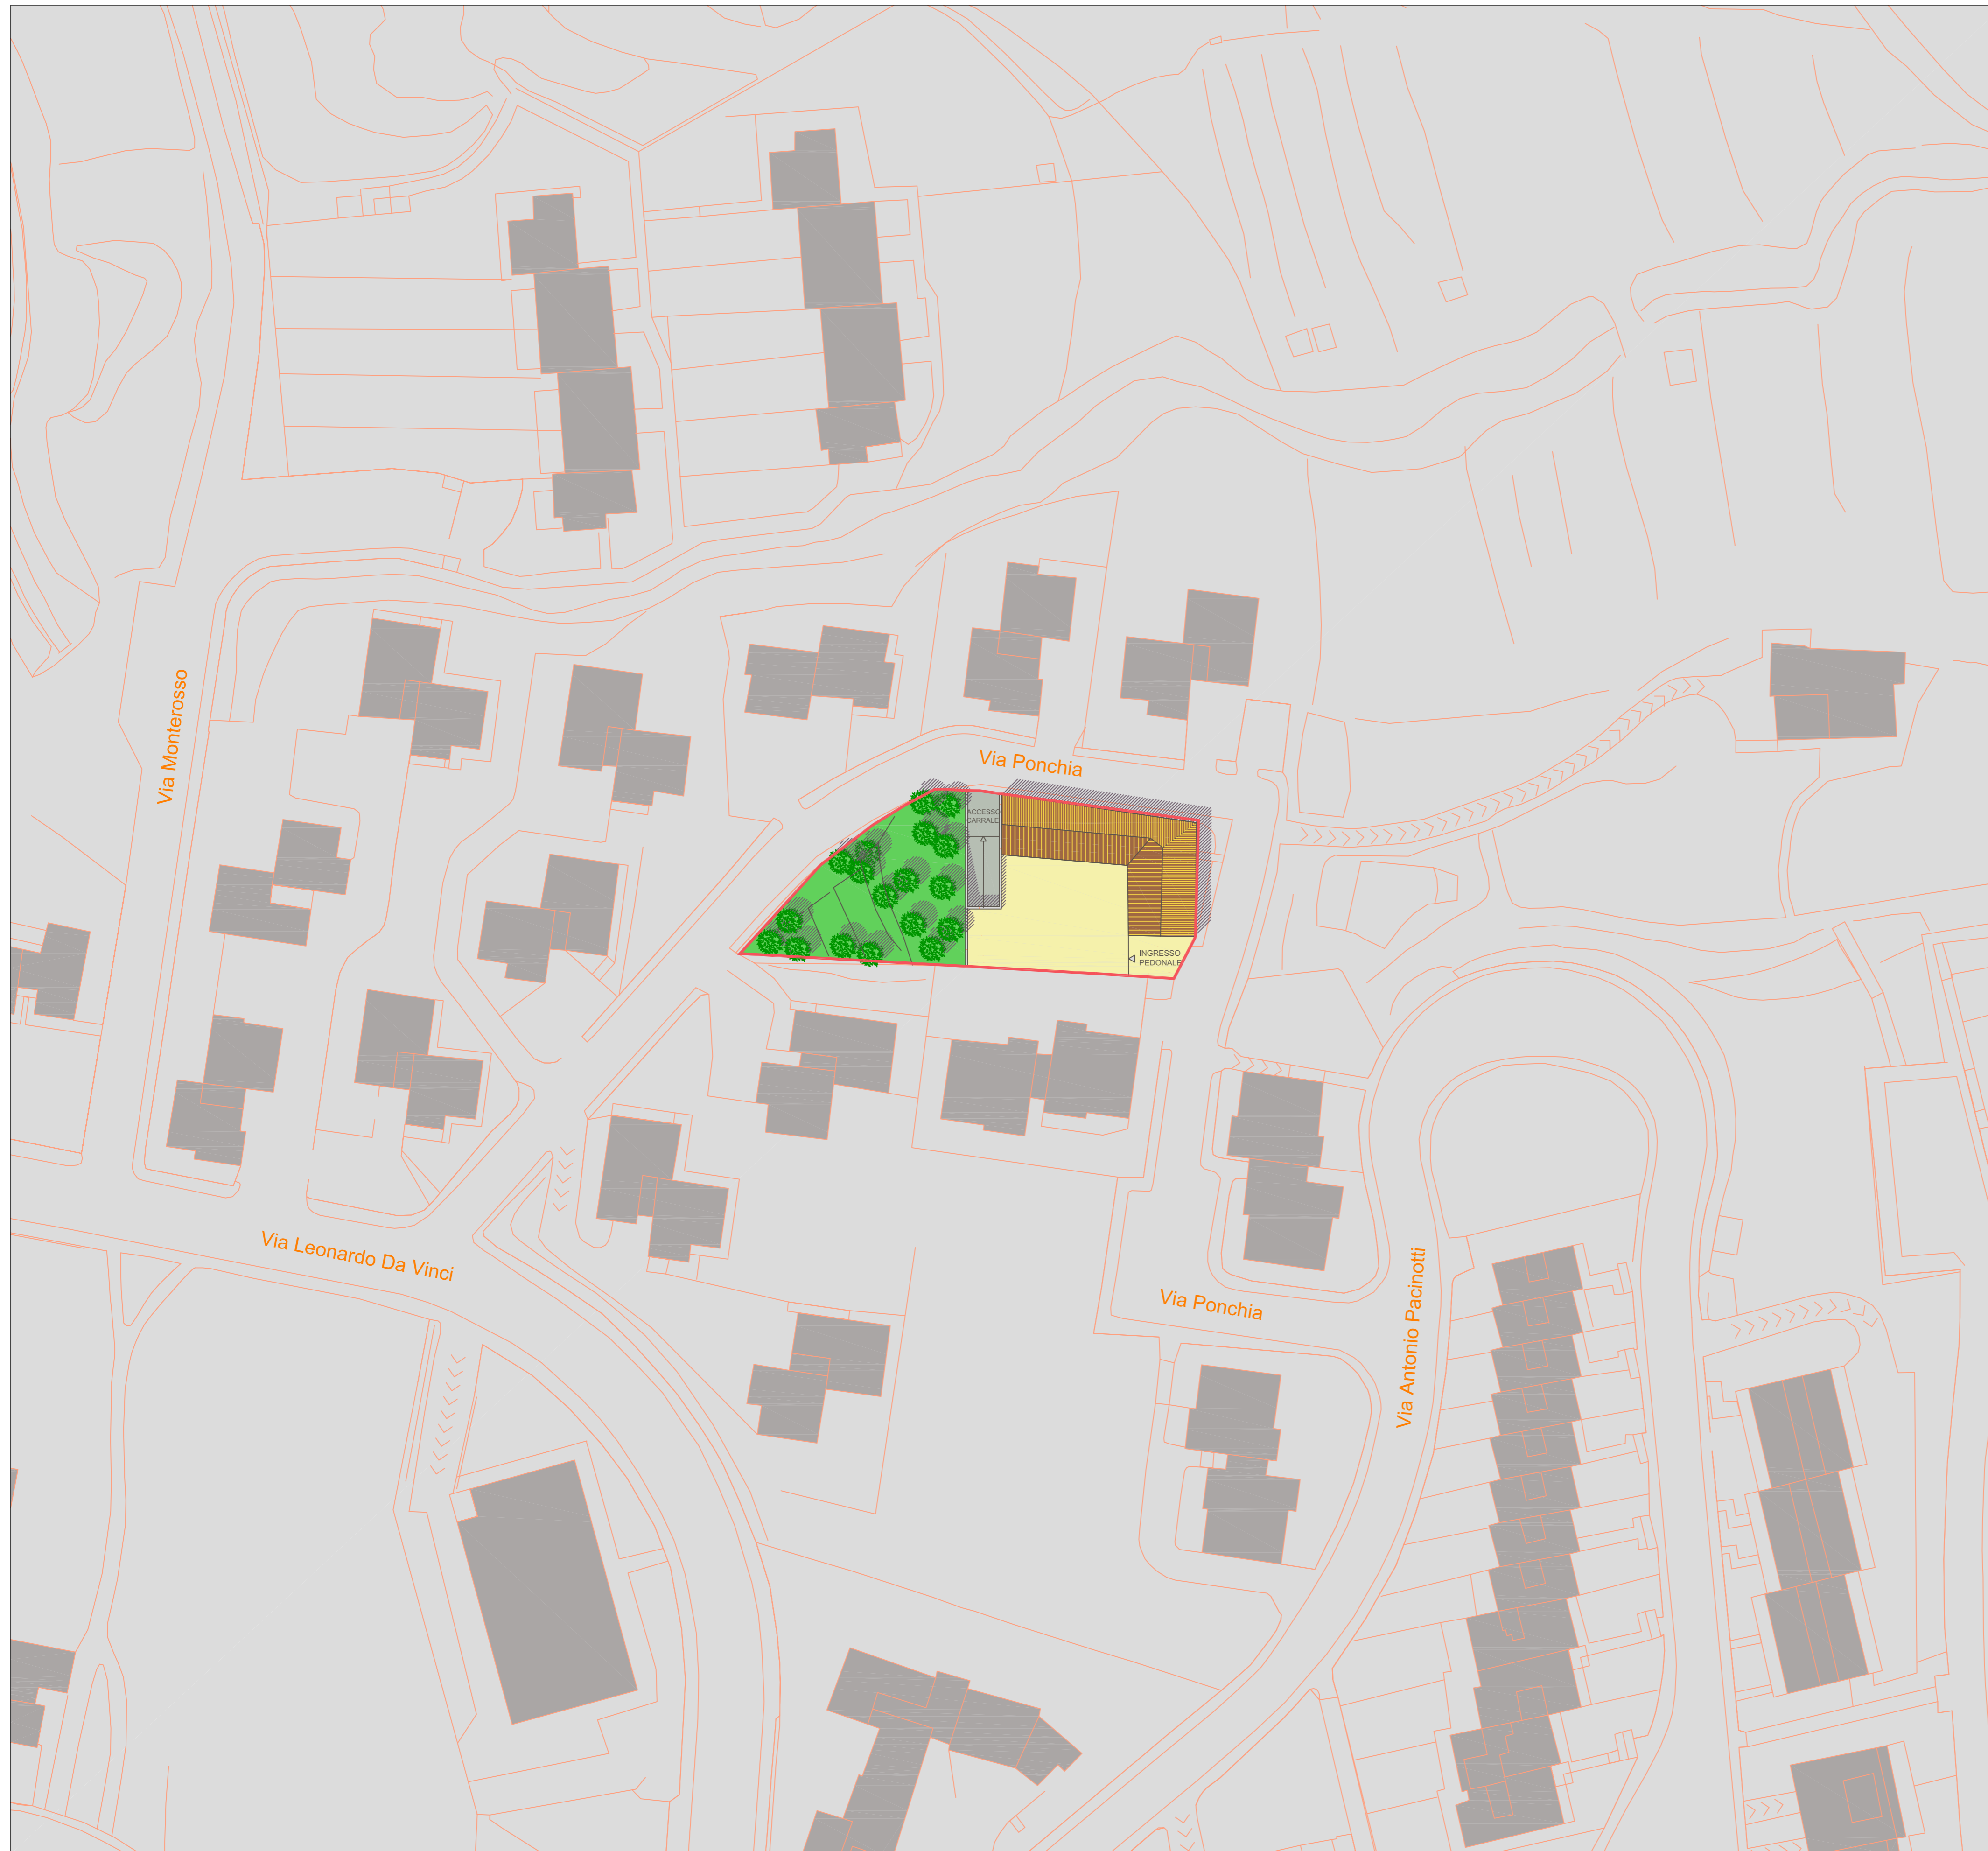

SCHEMA PLANIVOLUMETRICO (ipotesi di progetto)	
SUPERFICIE TERRITORIALE (St)	1270 mq
SUPERFICIE FONDIARIA (Sf)	764 mq
SUPERFICIE COPERTA complessiva (Sc)	306 mq
VOLUME complessivo (V)	2754 mc
VOLUME edificio (residenziale)	2754 mc
ALTEZZA massima (H)	3 piani
SPAZI SCOPERTI pubblici o d'uso pubblico verdi (giardini e parchi)	506 mq
SPAZI SCOPERTI pubblici o d'uso pubblico pavimentati (parcheggio)	0 mq
ALTRI SPAZI DI URBANIZZAZIONE PRIMARIA (strade, piazze, etc.)	0 mq

## LEGENDA

- Perimetro comparto PEEP
- Verde su area privata
- Verde su area pubblica o d'uso pubblico
- Parcheggi su area privata
- Parcheggi su area pubblica o d'uso pubblico
- Spazi scoperti privati
- Spazi scoperti pubblici o d'uso pubblico - piazze, etc.
- Individuazione dell'edificio
- Piste ciclopedonali su area pubblica o d'uso pubblico
- Percorsi pedonali su area pubblica o d'uso pubblico
- Percorsi pedonali coperti
- Percorsi ciclopedonali esterni al comparto
- Percorsi pedonali esterni al comparto
- Spazi porticati

## COMUNE DI BERGAMO



DIREZIONE TERRITORIO E AMBIENTE  
DIVISIONE POLITICHE DELLA CASA


### VARIANTE 1 AL PIANO DI ZONA PER L'EDILIZIA ECONOMICA POPOLARE

LEGGE 18-4-1962 N° 167 E SUCCESSIVE MODIFICAZIONI

Adottato con delibera C.C. n°  
Osservazioni controdedotte con delibera C.C. n°

PROGETTO: SCHEMA PLANIVOLUMETRICO  
TAV. n° 4 | DATA 10/06/2008  
SCALA 1:500

Intervento **31**  
Via Ponchia

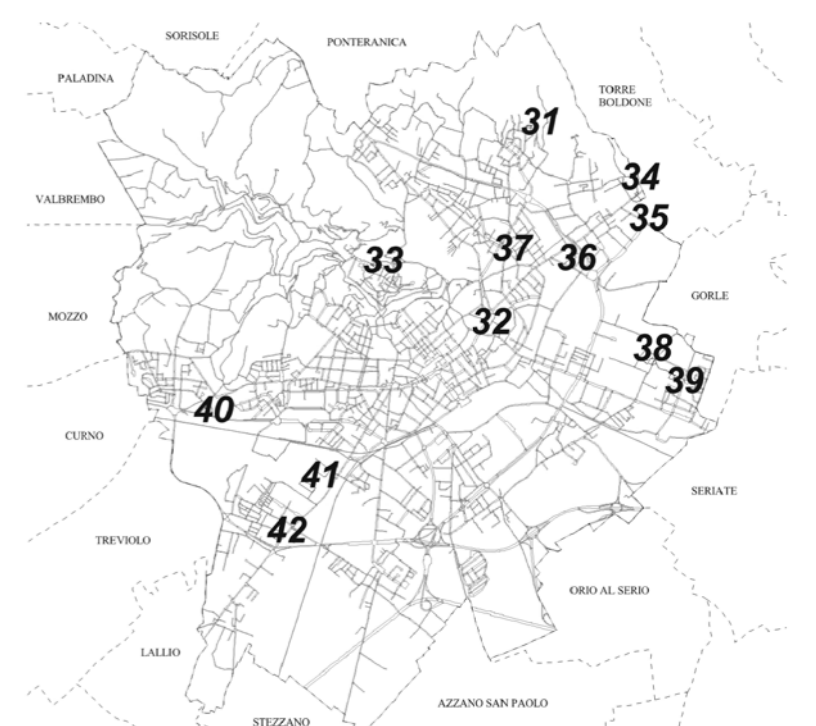

## GRUPPO DI LAVORO

DIRIGENTE RESPONSABILE DI DIREZIONE: ARCH. DARIO TADE'

### SISTEMA INFORMATIVO TERRITORIALE

ARCH. ALESSANDRA BELLONI Collaboratore tecnico  
ARCH. CHIARA FOJADELLI Collaboratore tecnico  
ARCH. GIUSEPPINA MUSICO Collaboratore tecnico  
SIG.RA BARBARA TRIACCA Collaboratore tecnico

### DIVISIONE POLITICHE DELLA CASA

ARCH. MASSIMO CASANOVA Progettista  
ARCH. GIANLUCA DELLA MEA Collaboratore tecnico  
GEOM. ROBERTO MADASCHI Collaboratore tecnico  
DOTT. NICOLA GHERARDI Collaboratore tecnico  
GEOM. PAOLA CEREA Collaboratore tecnico  
SIG.RA ANNA BRUCATO Collaboratore amministrativo