


PLANIMETRIA
scala 1:500




ESTRATTO MAPPA
scala 1:2.000

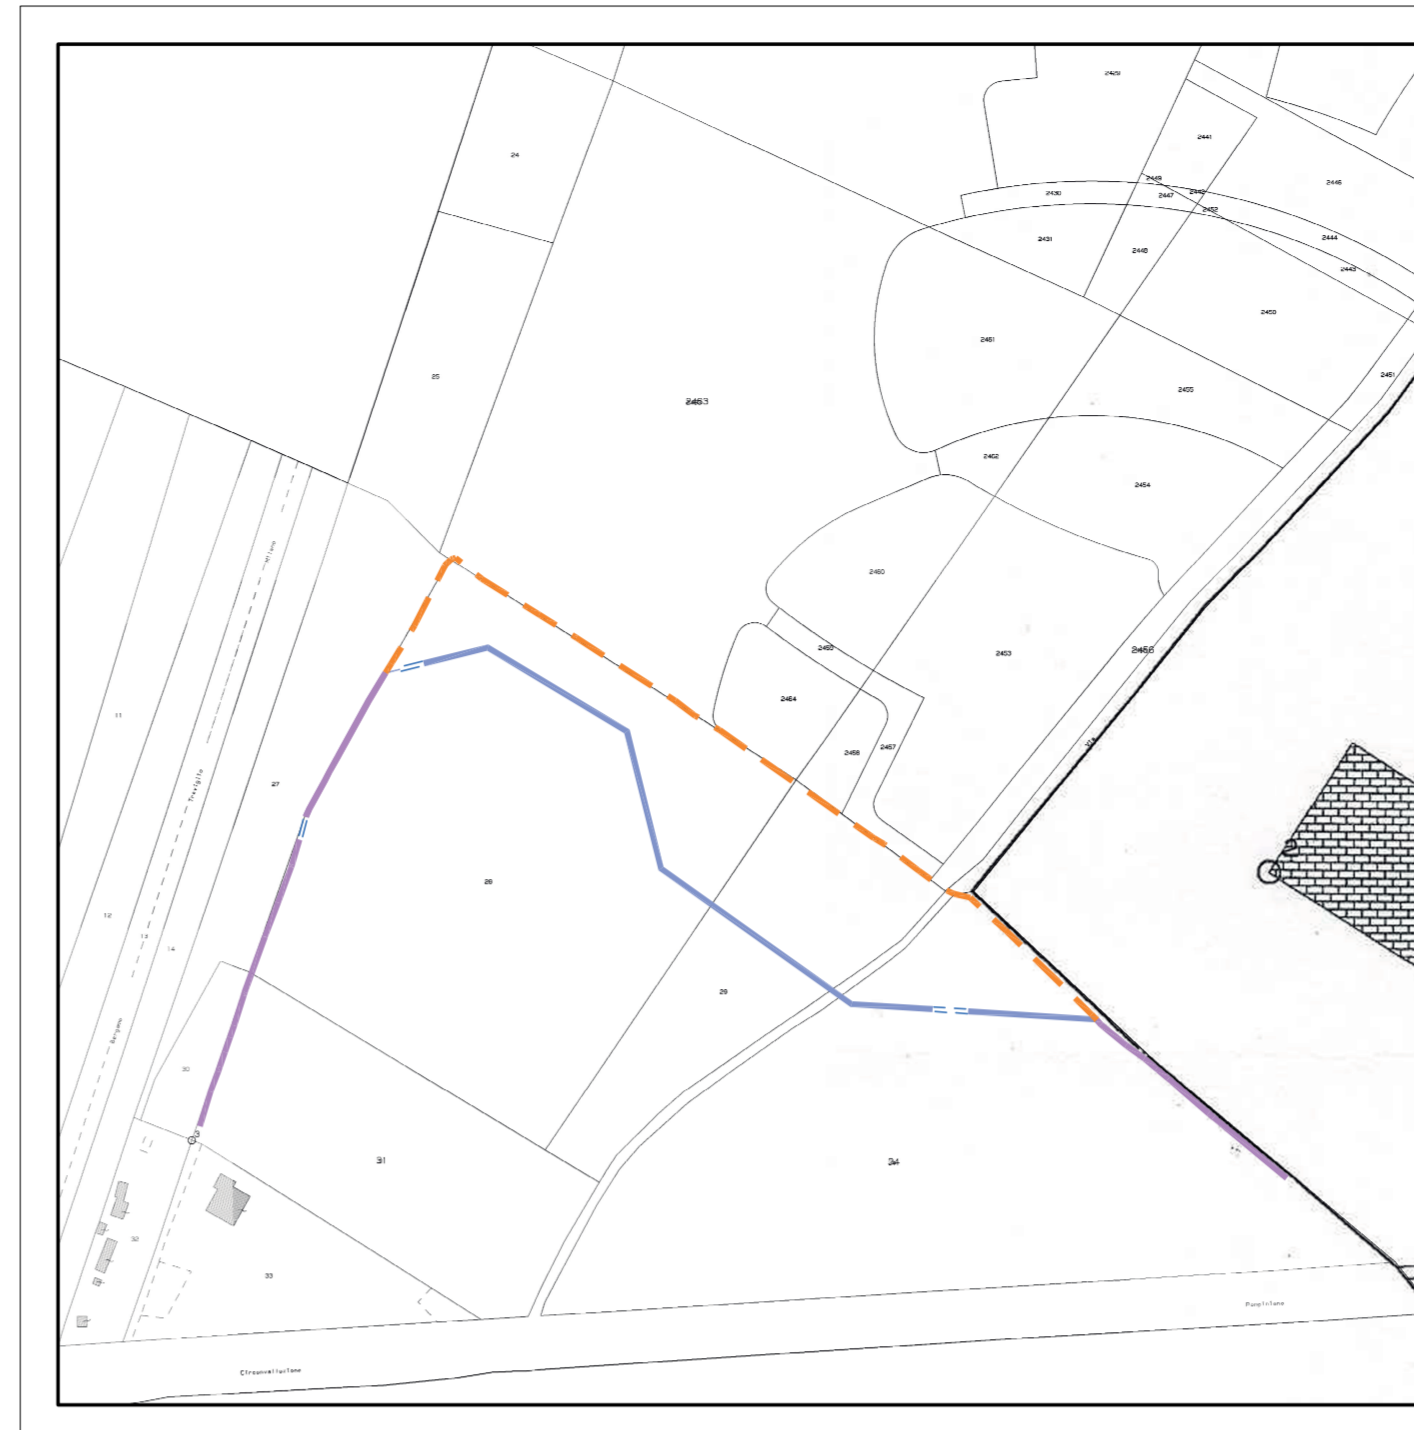


ESTRATTO ORTOFOTO
scala 1:2.000



ESTRATTO RETICOLO IDRICO
scala 1:2.000

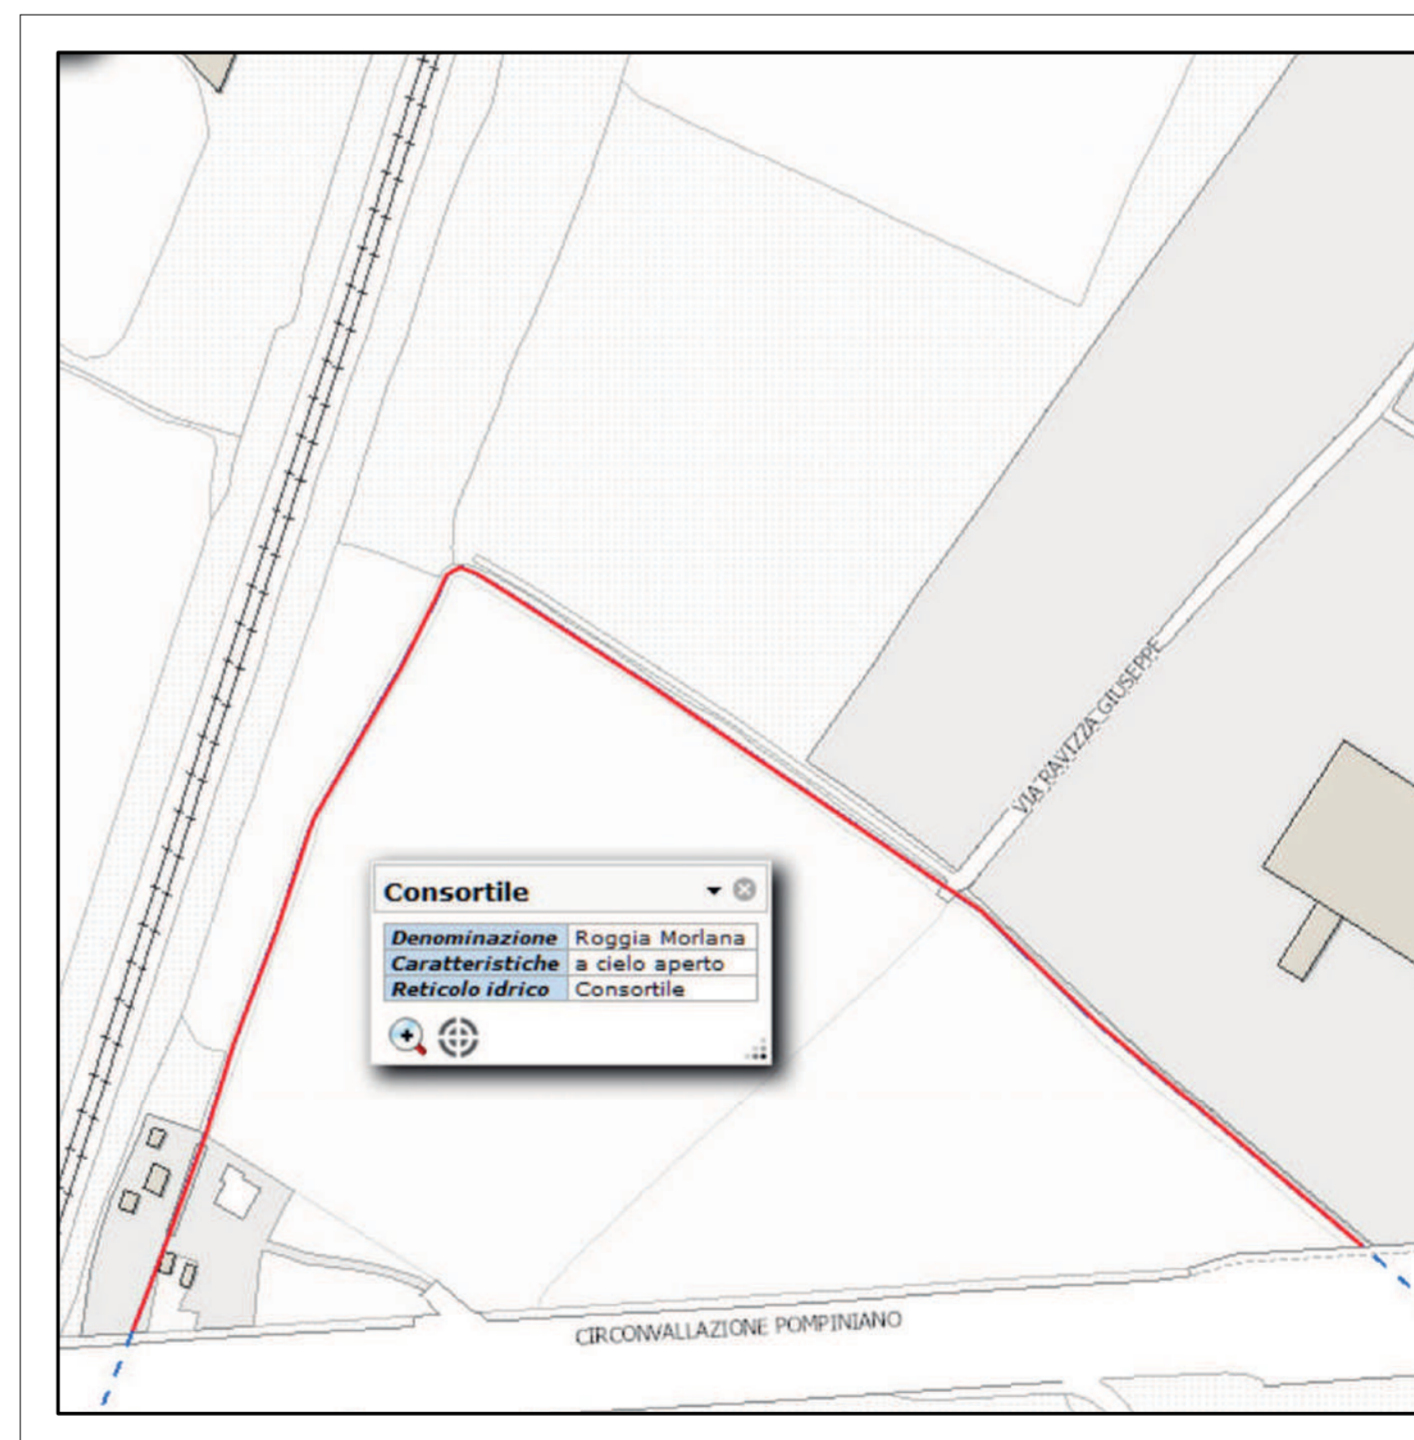


SEZIONE TIPO
scala 1:50

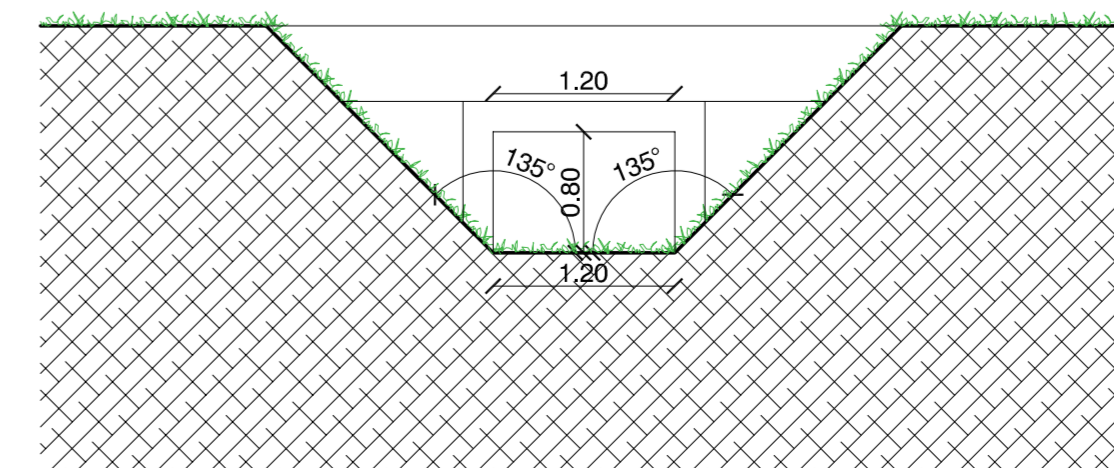

LEGENDA:

- Tracciato attuale della Roggia da dismettere Lunghezza= 245,77 m
- Proposta nuovo tracciato della Roggia Lunghezza= 235,05 m
- Tracciato della Roggia non soggetto a modifiche

PROFILO
scala 1:100 - 1:500

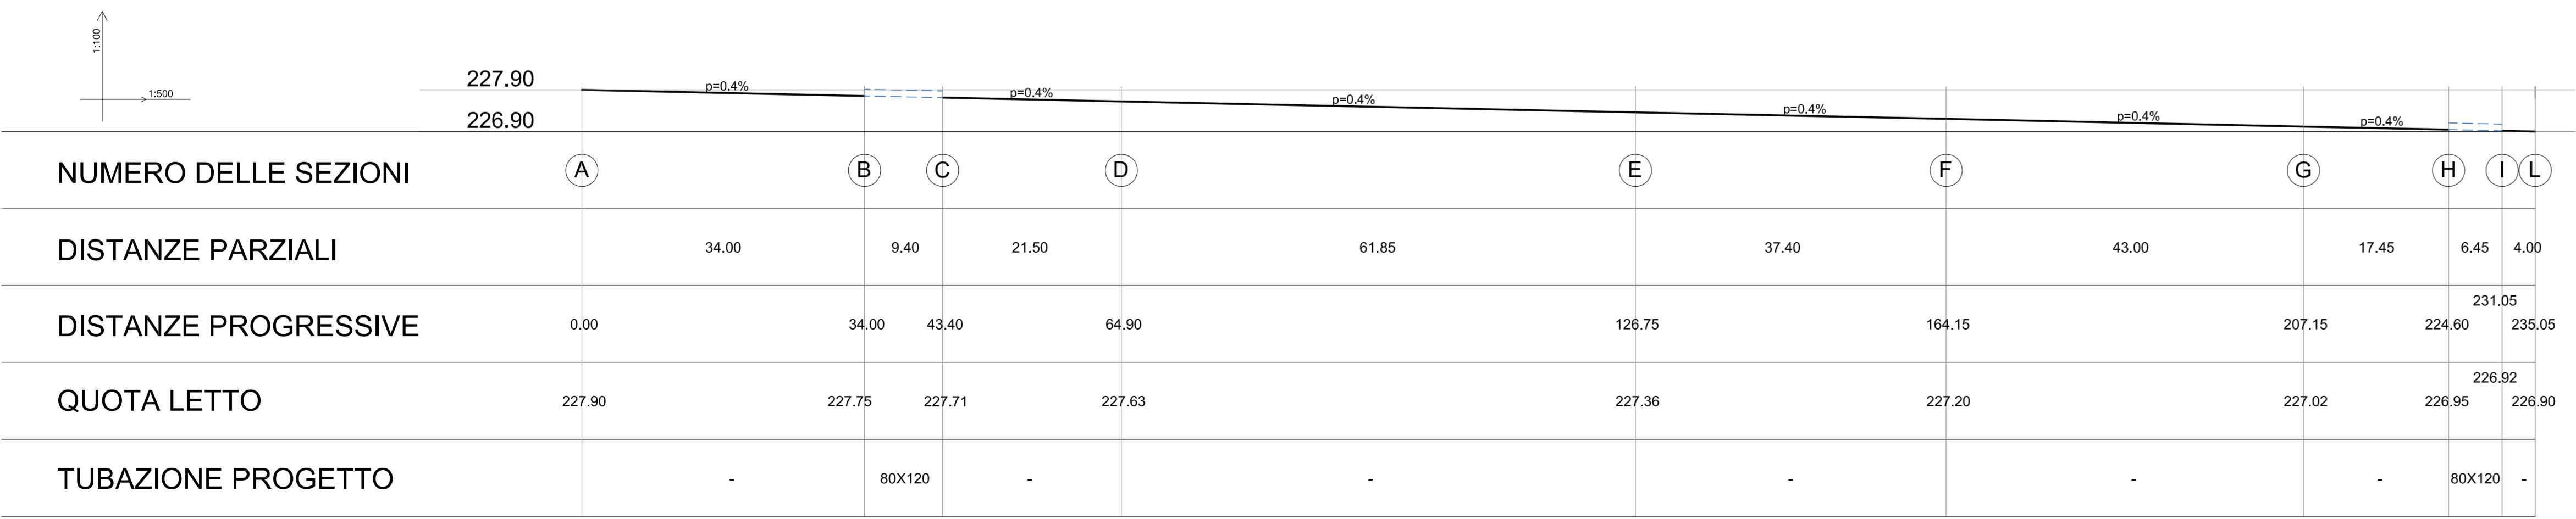

<p>PROGETTO: DEVIAZIONE DI UN TRATTO DELLA ROGGIA MORIANA NELL'AMBITO DELLA VARIANTE AL P.I. DENOMINATO "PARCO OVEST"</p> <p>OGGETTO: RICHIESTA PARERE DI COMPETENZA</p> <p>ELABORATO:</p>	<p>COMUNE: BERGAMO (BG)</p> <p>COMITATO: PARCO OVEST S.R.L.</p> <p>COMITENTE: L'AMMINISTRAZIONE UNICA</p>	<p>COMISSA: 130 2007</p> <p>STATO: PD</p> <p>PRODOTTO DA: BOMUS</p> <p>PROGETTISTA: BOMUS</p>	<p>PROF. ING. P. MORI</p> <p>PROF. ING. G. MORI</p> <p>PROF. 
