


PLANIMETRIA GENERALE - scala 1:1000

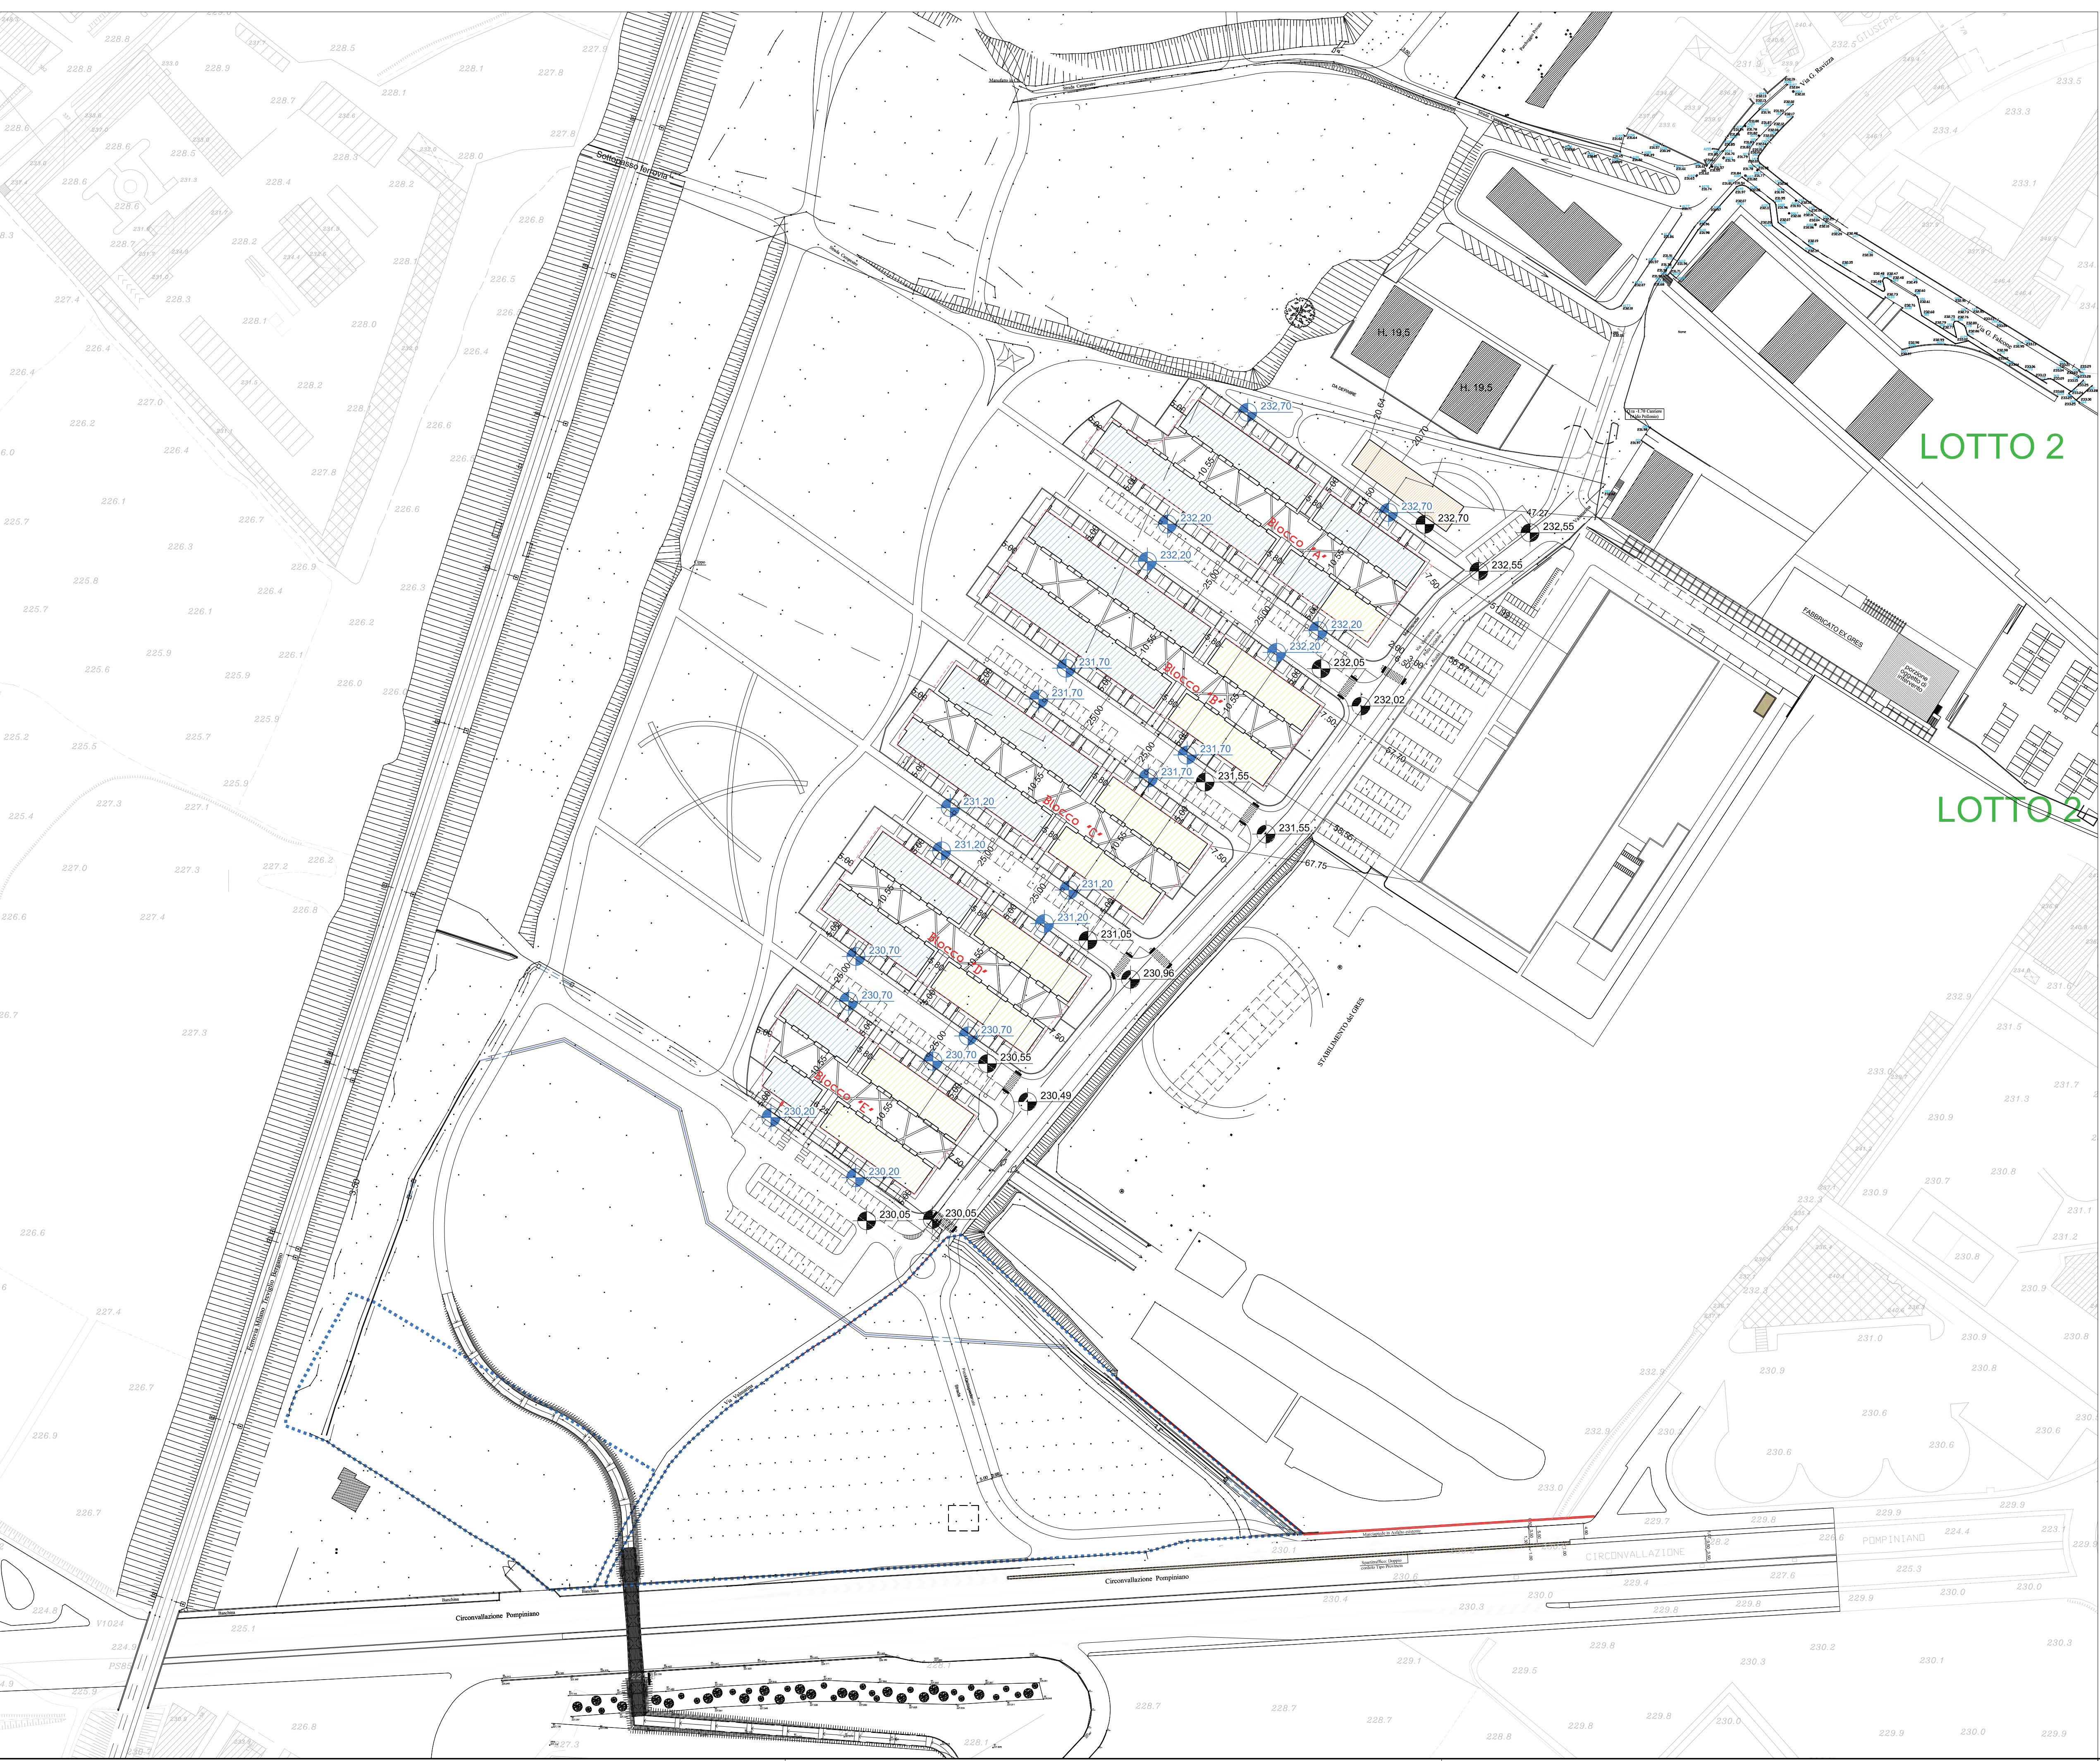

CAPOSALDI ALTIMETRICI:

- Lotto A:
 - Fabbricato A1 - A3 : 232.70
 - Fabbricato A2 - A4 : 232.20
- Lotto B:
 - Fabbricato B1 - B3 : 232.20
 - Fabbricato B2 - B4 : 231.70
- Lotto C:
 - Fabbricato C1 - C3 : 231.70
 - Fabbricato C2 - C4 : 231.20
- Lotto D:
 - Fabbricato D1 - D3 : 231.20
 - Fabbricato D2 - D4 : 230.70
- Lotto E:
 - Fabbricato E1 - E3 : 230.70
 - Fabbricato E2 - E4 : 230.20

LEGENDA

- FABBRICATI A 2 PIANI
- FABBRICATI A 3 PIANI
- LIMITE DI INVILUPPO

PROGETTO:	PROGRAMMA INTEGRATO DI INTERVENTO PARCO OVEST	REDAZIONE:	DATA: 27/07/2017 AUTORE: BERGAMO (BG) VERIFICATO: 11/10/2018 APPROVATO: 03/10/2019	CONTROLLO:	DATA: 13/07/2017 AUTORE: BERGAMO (BG) VERIFICATO: 11/10/2018 APPROVATO: 03/10/2019
COMUNE:	BERGAMO (BG)	COMUNE DE:	BERGAMO (BG)	COMUNE DE:	BERGAMO (BG)
NUMERO:	130/2007	NUMERO:	PD/04	NUMERO:	PD/04
PROF.:	BERGAMO (BG)	PROF.:	BERGAMO (BG)	PROF.:	BERGAMO (BG)
PROF.:	BERGAMO (BG)	PROF.:	BERGAMO (BG)	PROF.:	BERGAMO (BG)

PROGETTO: PROGRAMMA INTEGRATO DI INTERVENTO PARCO OVEST

OGGETTO: VARIANTE 01 AL P.I. APPROVATO

DEFINIZIONE CAPOSALDI ALTIMETRICI

PROFILO TRASVERSALE

SCALE: 1:200 - 1:1000

17