


VERIFICA INDICE PERMEABILITÀ	
DATI	
Superficie territoriale	= mq 9.131
Superficie drenante di progetto (comprendente anche parcheggi e aree verdi che saranno realizzati con materiali drenanti)	= mq 4.815
Indice permeabilità (50% Superficie territoriale)	= mq 4.566
mq 4.815 > mq 4.566	
52,73 % > 50 %	

VERIFICA LEGGE 122/1989	
DATI	
Superficie Lenta di Pavimento (S.L.p.)	= mq 7.200
Volume (V.)	= mq 21.600
Superficie a parcheggio minima (1 mq ogni 10 mq)	= mq 2.160
Superficie a parcheggio di progetto	= mq 3.340
mq 3.340 > mq 2.160	

PROGETTO - Verifica Indice Permeabilità e Legge 122/89
Piano interrato _ Scala 1:500

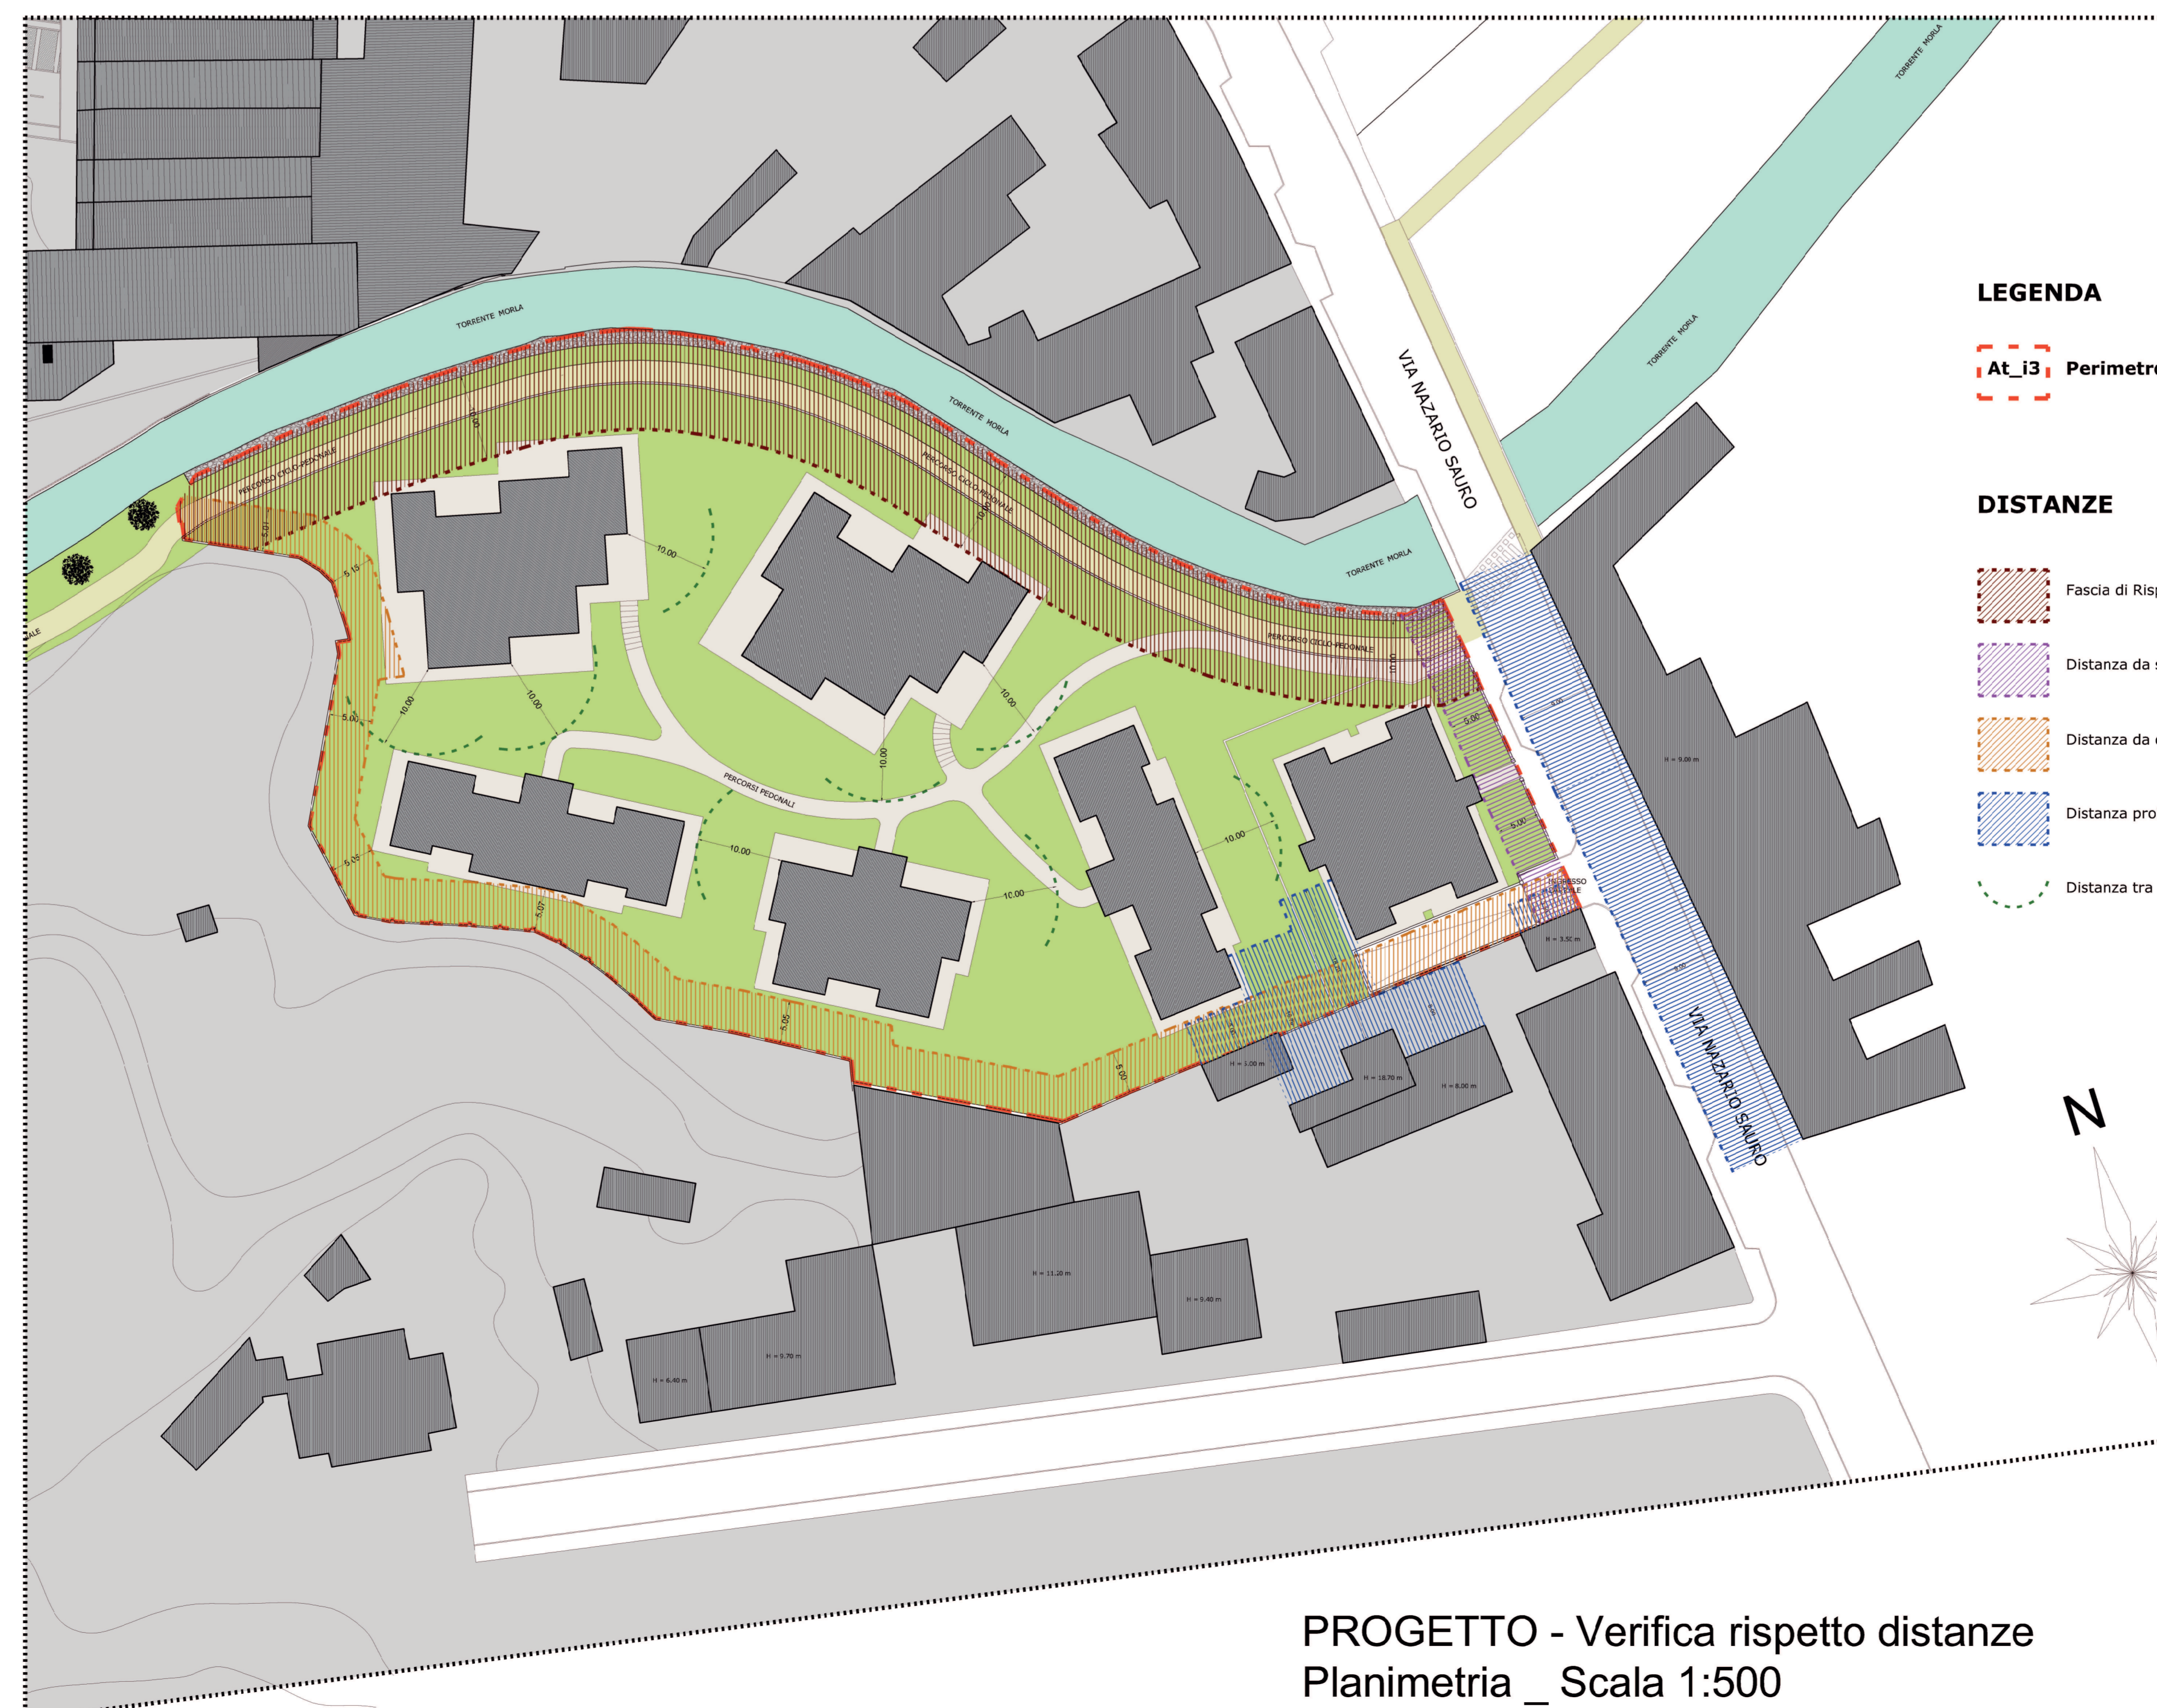

- LEGENDA**
- At_I3 Perimetro At_I3 - Superficie territoriale
- DISTANZE**
- Fascia di Rispetto da Torrente Moria min. 10,00 m (art. 51 R.E.)
 - Distanza da strada pubblica (Via N. Sauro) min. 5,00 m
 - Distanza da confine di proprietà min. 5,00 m (art. 47 R.E.)
 - Distanza proiezione edifici (art. 46 R.E.)
 - Distanza tra edifici interni ambito P.A. > 10,00 m (L. 1444/68 e art. 45 R.E.)

PROGETTO - Verifica rispetto distanze
Planimetria _ Scala 1:500



At i3
EX COLORIFICIO MIGLIAVACCA

Comune di Bergamo Provincia di Bergamo	
Via N. Sauro - Via C. Baioni	
Tipologia intervento: Nuova edificazione art. 3 D.P.R. 380/2001	
Oggetto intervento: At i3 ex Colorificio Migliavacca Ns_7 parcheggio via Baioni - Valtesse	
Tipologia pratica: Piano Attivato	
Numero Protocollo: P01E	
Codice identificativo	Tavola
A	02
Oggetto	
Progetto - Planimetria piano interrato - Verifica L. 122/1989 - Verifica Superficie drenante - Verifica distanze minime	
Scala Disegno:	1:500
Data:	17/12/2018
Aggiornamento:	18/12/2019

Dario Marchesi
architetto
Via Lazzaretto n. 18, 24124 Bergamo
TEL. 035 23 51 83 FAX. 035 066 23 68
e-mail info@studiomarchesi.dg.it

Committente
FABRICA 01 Srl
Bergamo (BG) - Via G. e G. Paglia n. 21/B
TEL. FAX. 03 96 96 81 77
e-mail info@fabbrica01.com
C.F. / P. IVA 04621650185

ARCHITETTI LOGGICI RAVASIO SOCIETÀ
Via Lazzaretto n. 18, 24124 Bergamo
TEL. 035 24 92 93 FAX. 035 228 17 01
e-mail info@architetto-r.it

Progettisti
ARCHITETTO Stefano Loggio
ARCHITETTO Dario Marchesi
ARCHITETTO Sergio Ravasio