


PROGETTO Area Verde (V4)
PGT _ PR0b - art. 50.2.1

Sezione particolare Y-Y _ Scala 1:20

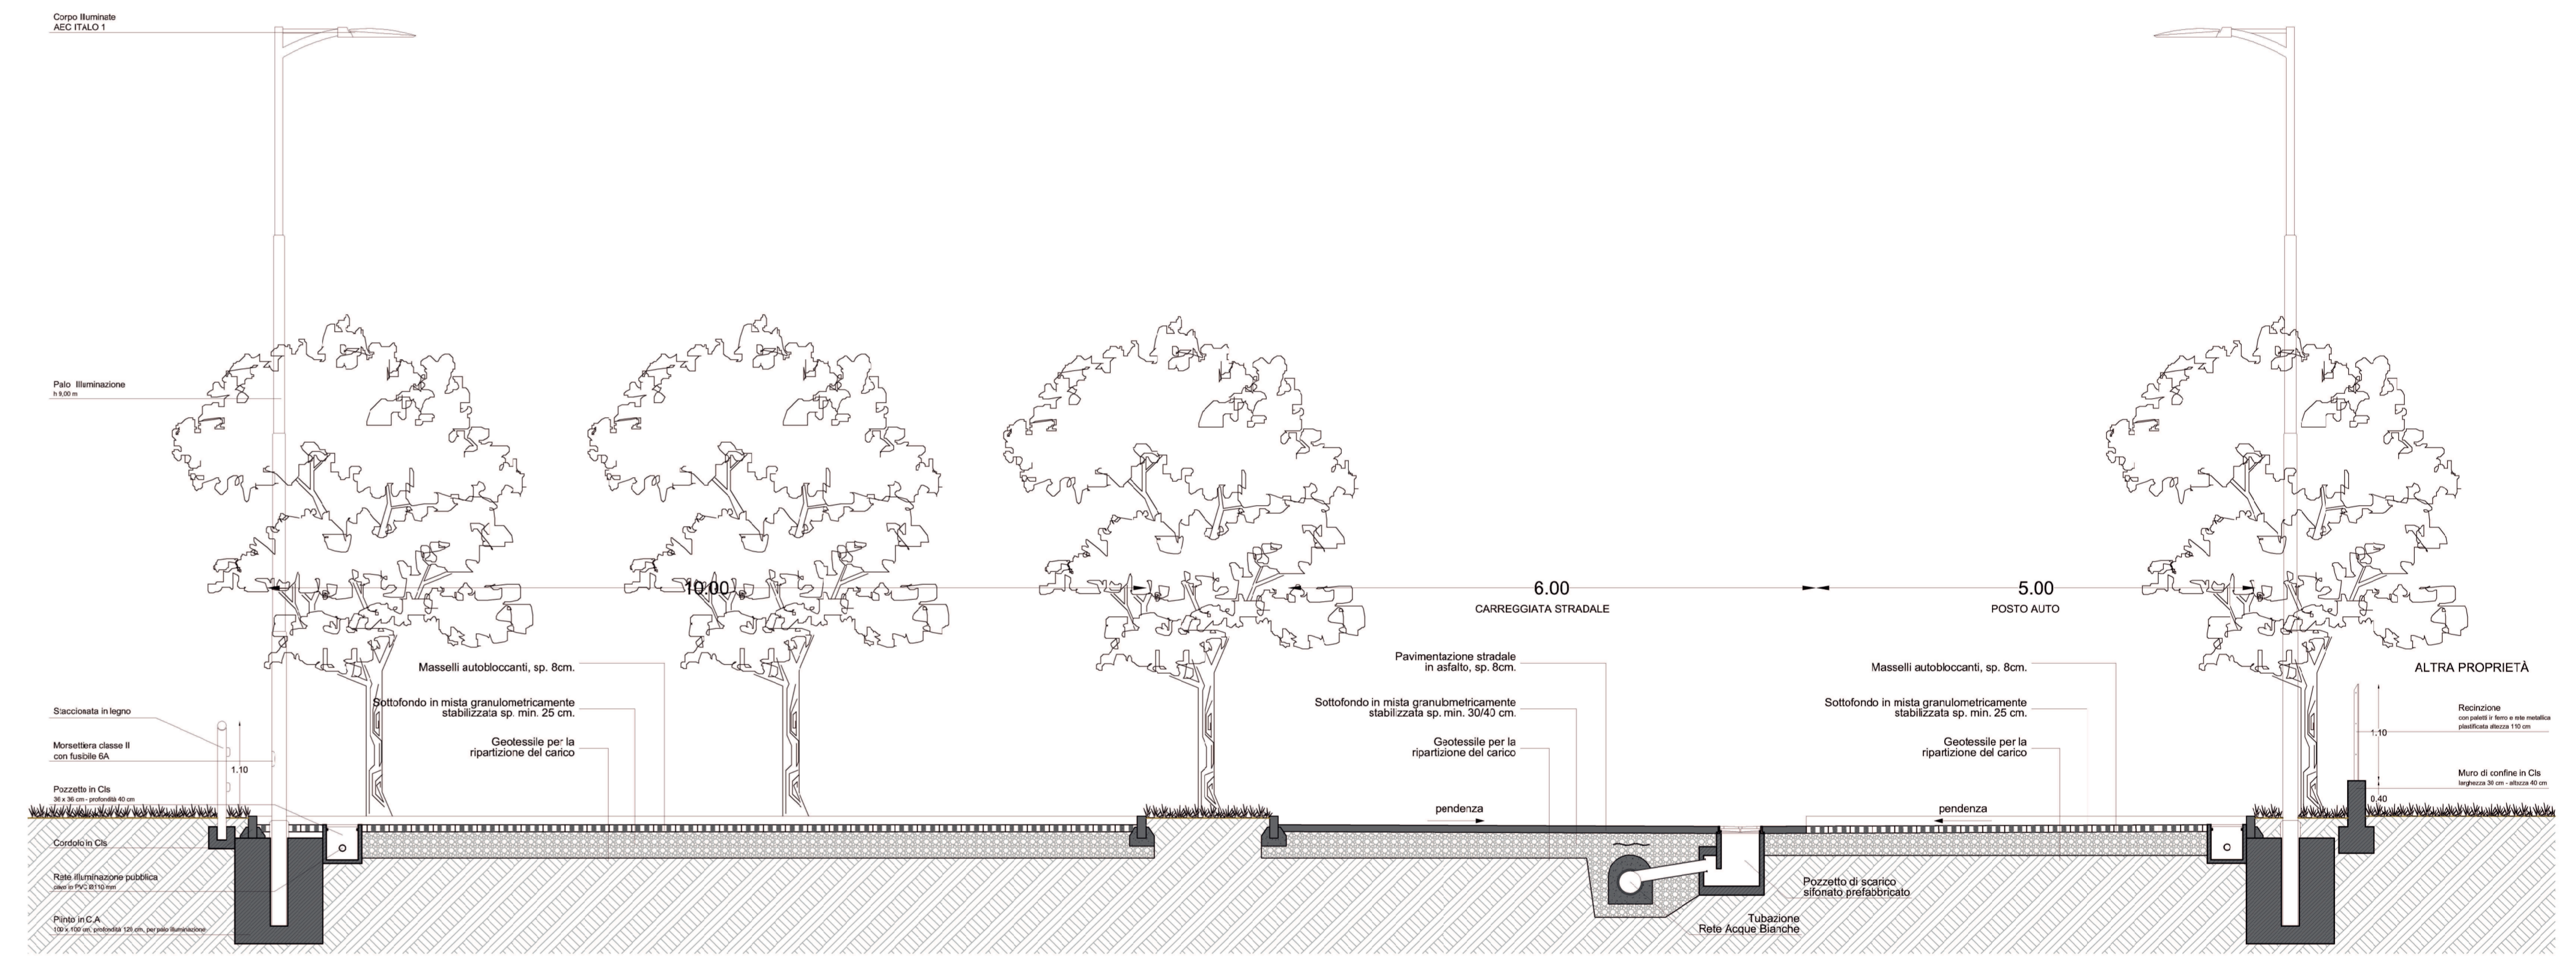


PROGETTO Area Parcheggio (P1)
PGT _ PS0b - art. 18.11.1

Sezione particolare X-X _ Scala 1:20

- LEGENDA**
- - - Perimetro Ns_7
- STANDARDI DI QUANTITÀ**
- Area Nuovo Parcheggio (Ns7)
 - Area verde V4
 - Pista Ciclo-pedonale esistente
 - Raccordi con pista Ciclo-pedonale esistente e di progetto (Tavola C- Standard di qualità)
 - Area Bike-Sharing
 - Nuova pista Ciclo-pedonale (Tavola C- Standard di qualità)
 - Soluzione B - Esproprio da parte del Comune

PROGETTO - Planimetria area Ns_7
Scala 1:500

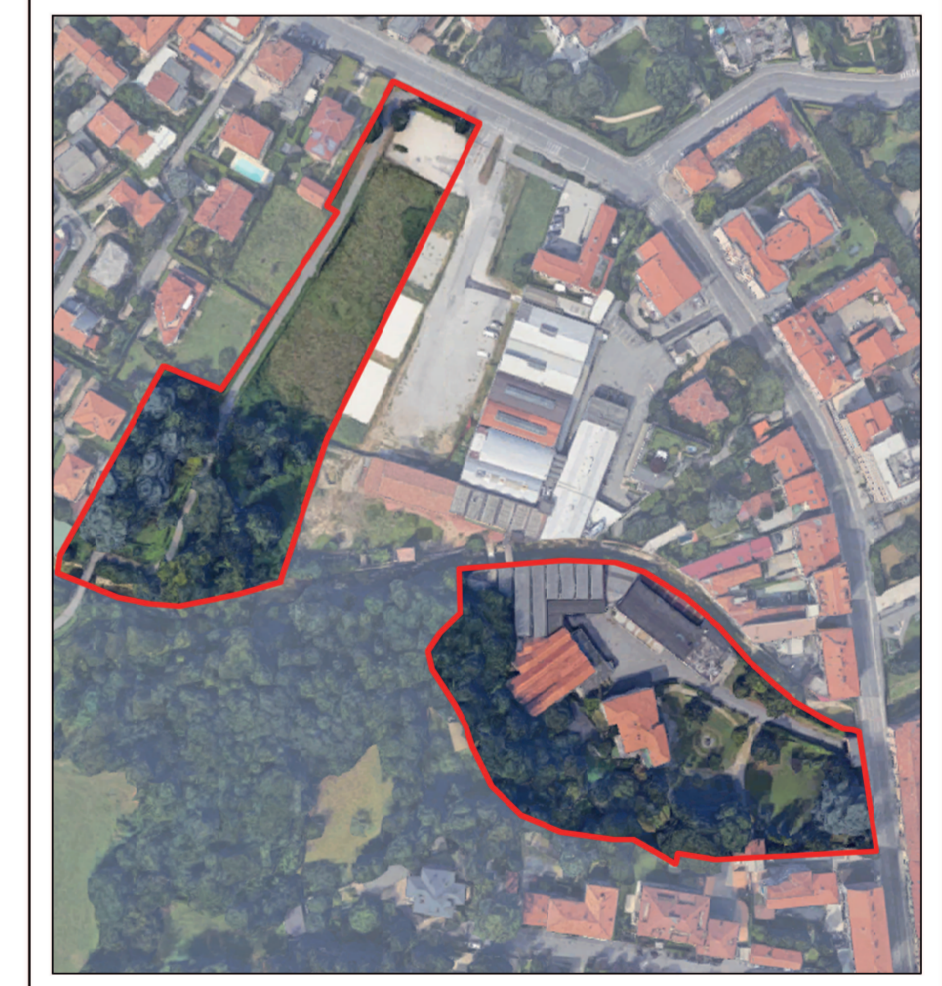

At i3
EX COLORIFICIO MIGLIAVACCA

Comune di Bergamo Provincia di Bergamo	
Via N. Sauro - Via C. Baioni	
Tipologia intervento: Nuova edificazione art. 3 D.P.R. 380/2001	
Oggetto intervento: At i3 ex Colorificio Migliavacca Ns_7 parcheggio Via Baioni - Valtesse	
Tipologia pratica: Piano Attuativo	
Numero Protocollo: PGC	

Codice identificativo	Tavola
B	01
Oggetto Progetto Standard Quantitativo - Planimetria generale di progetto - Sezione particolari	
Scala Disegno:	1:500 - 1:20
Data:	17/12/2018
Aggiornamento:	18/12/2019

Dario Marchesi
architetto

Via Lazzaretto n. 18, 24124 Bergamo
TEL. 035 23 51 83 FAX. 035 066 23 66
e-mail info@studiomarchesi.dg.it

Committente
FABRICA 01 Srl
Bergamo (BG) - Via G. e G. Paglia n. 218
TEL. +39 02 92 96 81 77
e-mail info@fabbrica01.it
C.F./P. IVA 04021650165

ARCHITETTI
LOGGIO RAVASIO SOCIETÀ

Via Lazzaretto n. 18, 24124 Bergamo
TEL. 035 24 92 93 FAX. 035 228 17 01
e-mail info@architeti-r.it

Progettisti
ARCHITETTO Stefano Loglio
ARCHITETTO Dario Marchesi
ARCHITETTO Sergio Ravasio