



LEGENDA

- - - Perimetro At I3

- - - Perimetro Ns_7

STANDARD DI QUALITÀ

□ Nuovo Percorso Ciclo-pedonale

■ Nuova pista Ciclo-pedonale

■ Nuovo Ponte percorso Ciclo-pedonale

■ Pista Ciclo-pedonale esistente


■ Area Verde V4 (Tavola B - Standard di quantità)

■ Area Nuovo Parcheggio (Ns7) (Tavola B - Standard di quantità)

■ Area Bike-Sharing (Tavola B - Standard di quantità)

■ Soluzione B - Esproprio da parte del Comune

PROGETTO STANDARD QUALITATIVO - Planimetria area
Scala 1:500

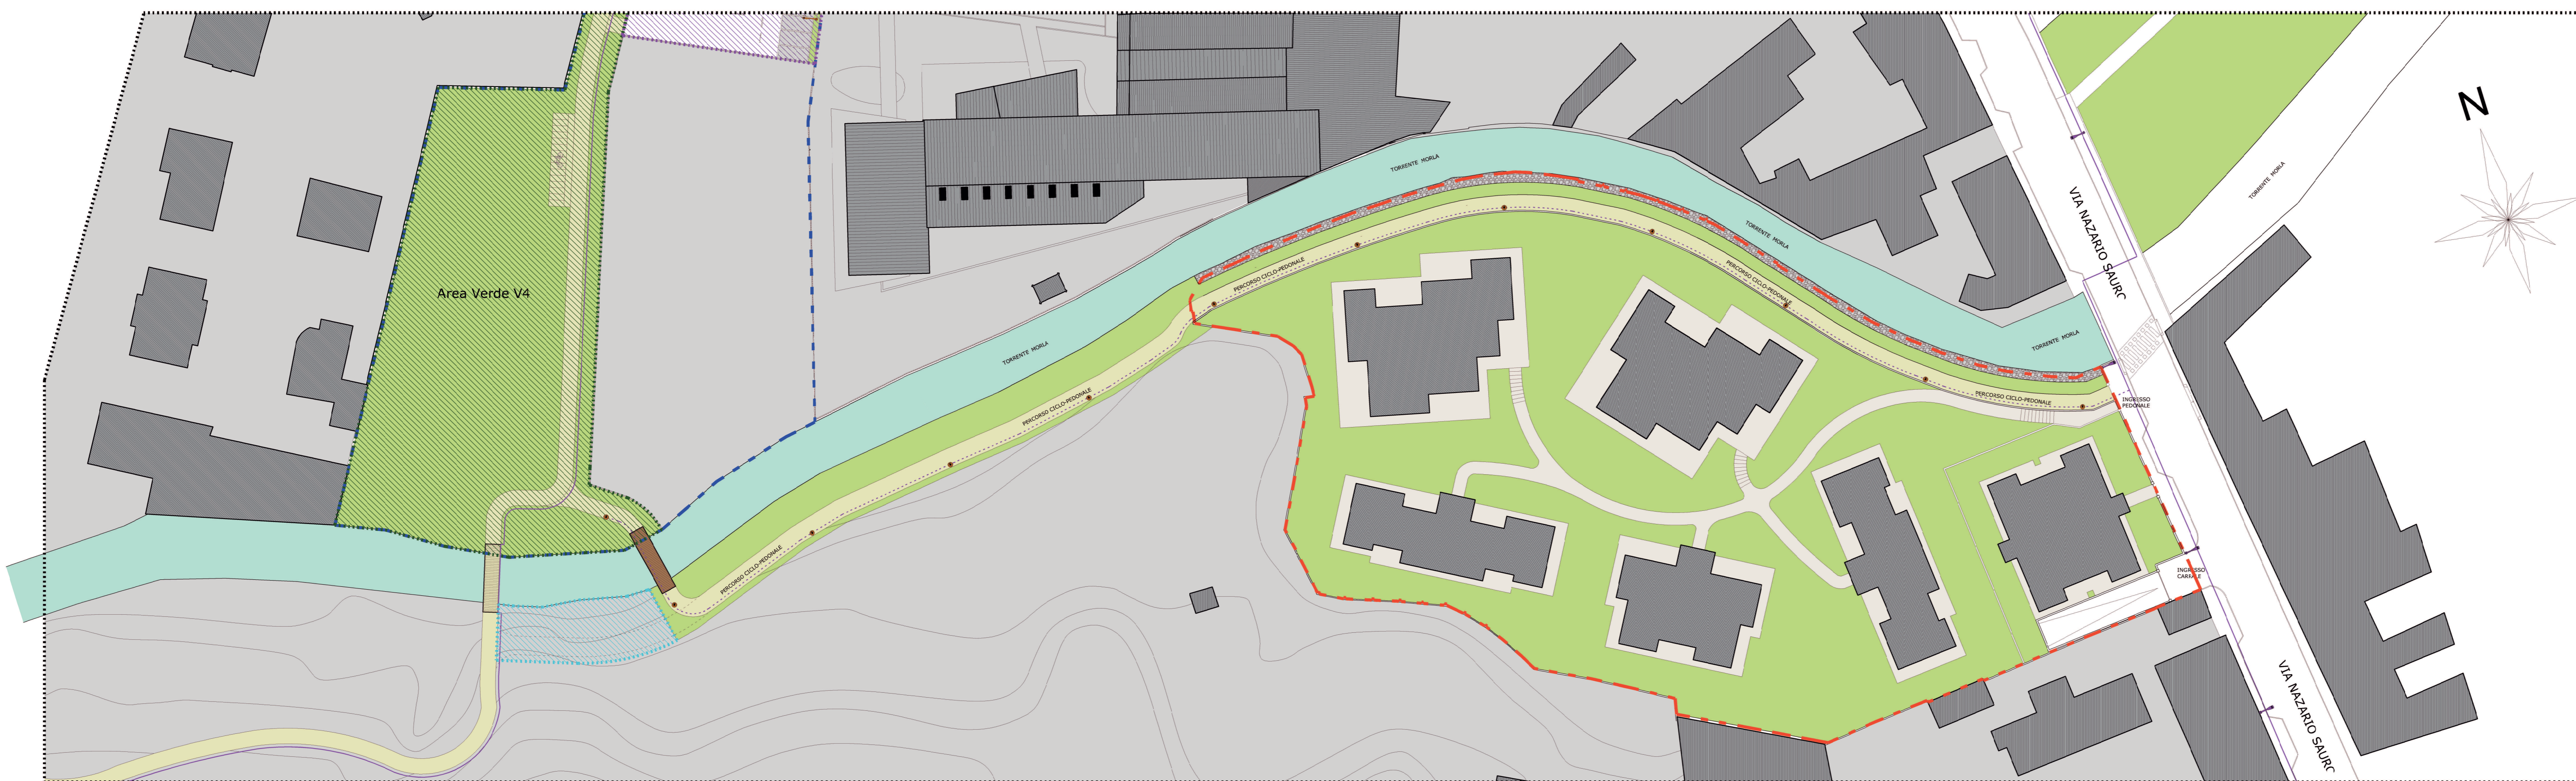

LEGENDA

- - - Perimetro At I3

- - - Perimetro Ns_7

SOTTOSERVIZI

— Rete pubblica illuminazione esistente

— Punto luce stradale esistente

• Punto luce pista ciclabile esistente

— Rete pubblica illuminazione di progetto

— Punto luce stradale di progetto


• Punto luce di progetto

■ Area Verde V4 (Tavola B - Standard di quantità)

■ Area Nuovo Parcheggio (Ns7) (Tavola B - Standard di quantità)

■ Soluzione B - Esproprio da parte del Comune

RETE PUBBLICA ILLUMINAZIONE
Planimetria _ Scala 1:500

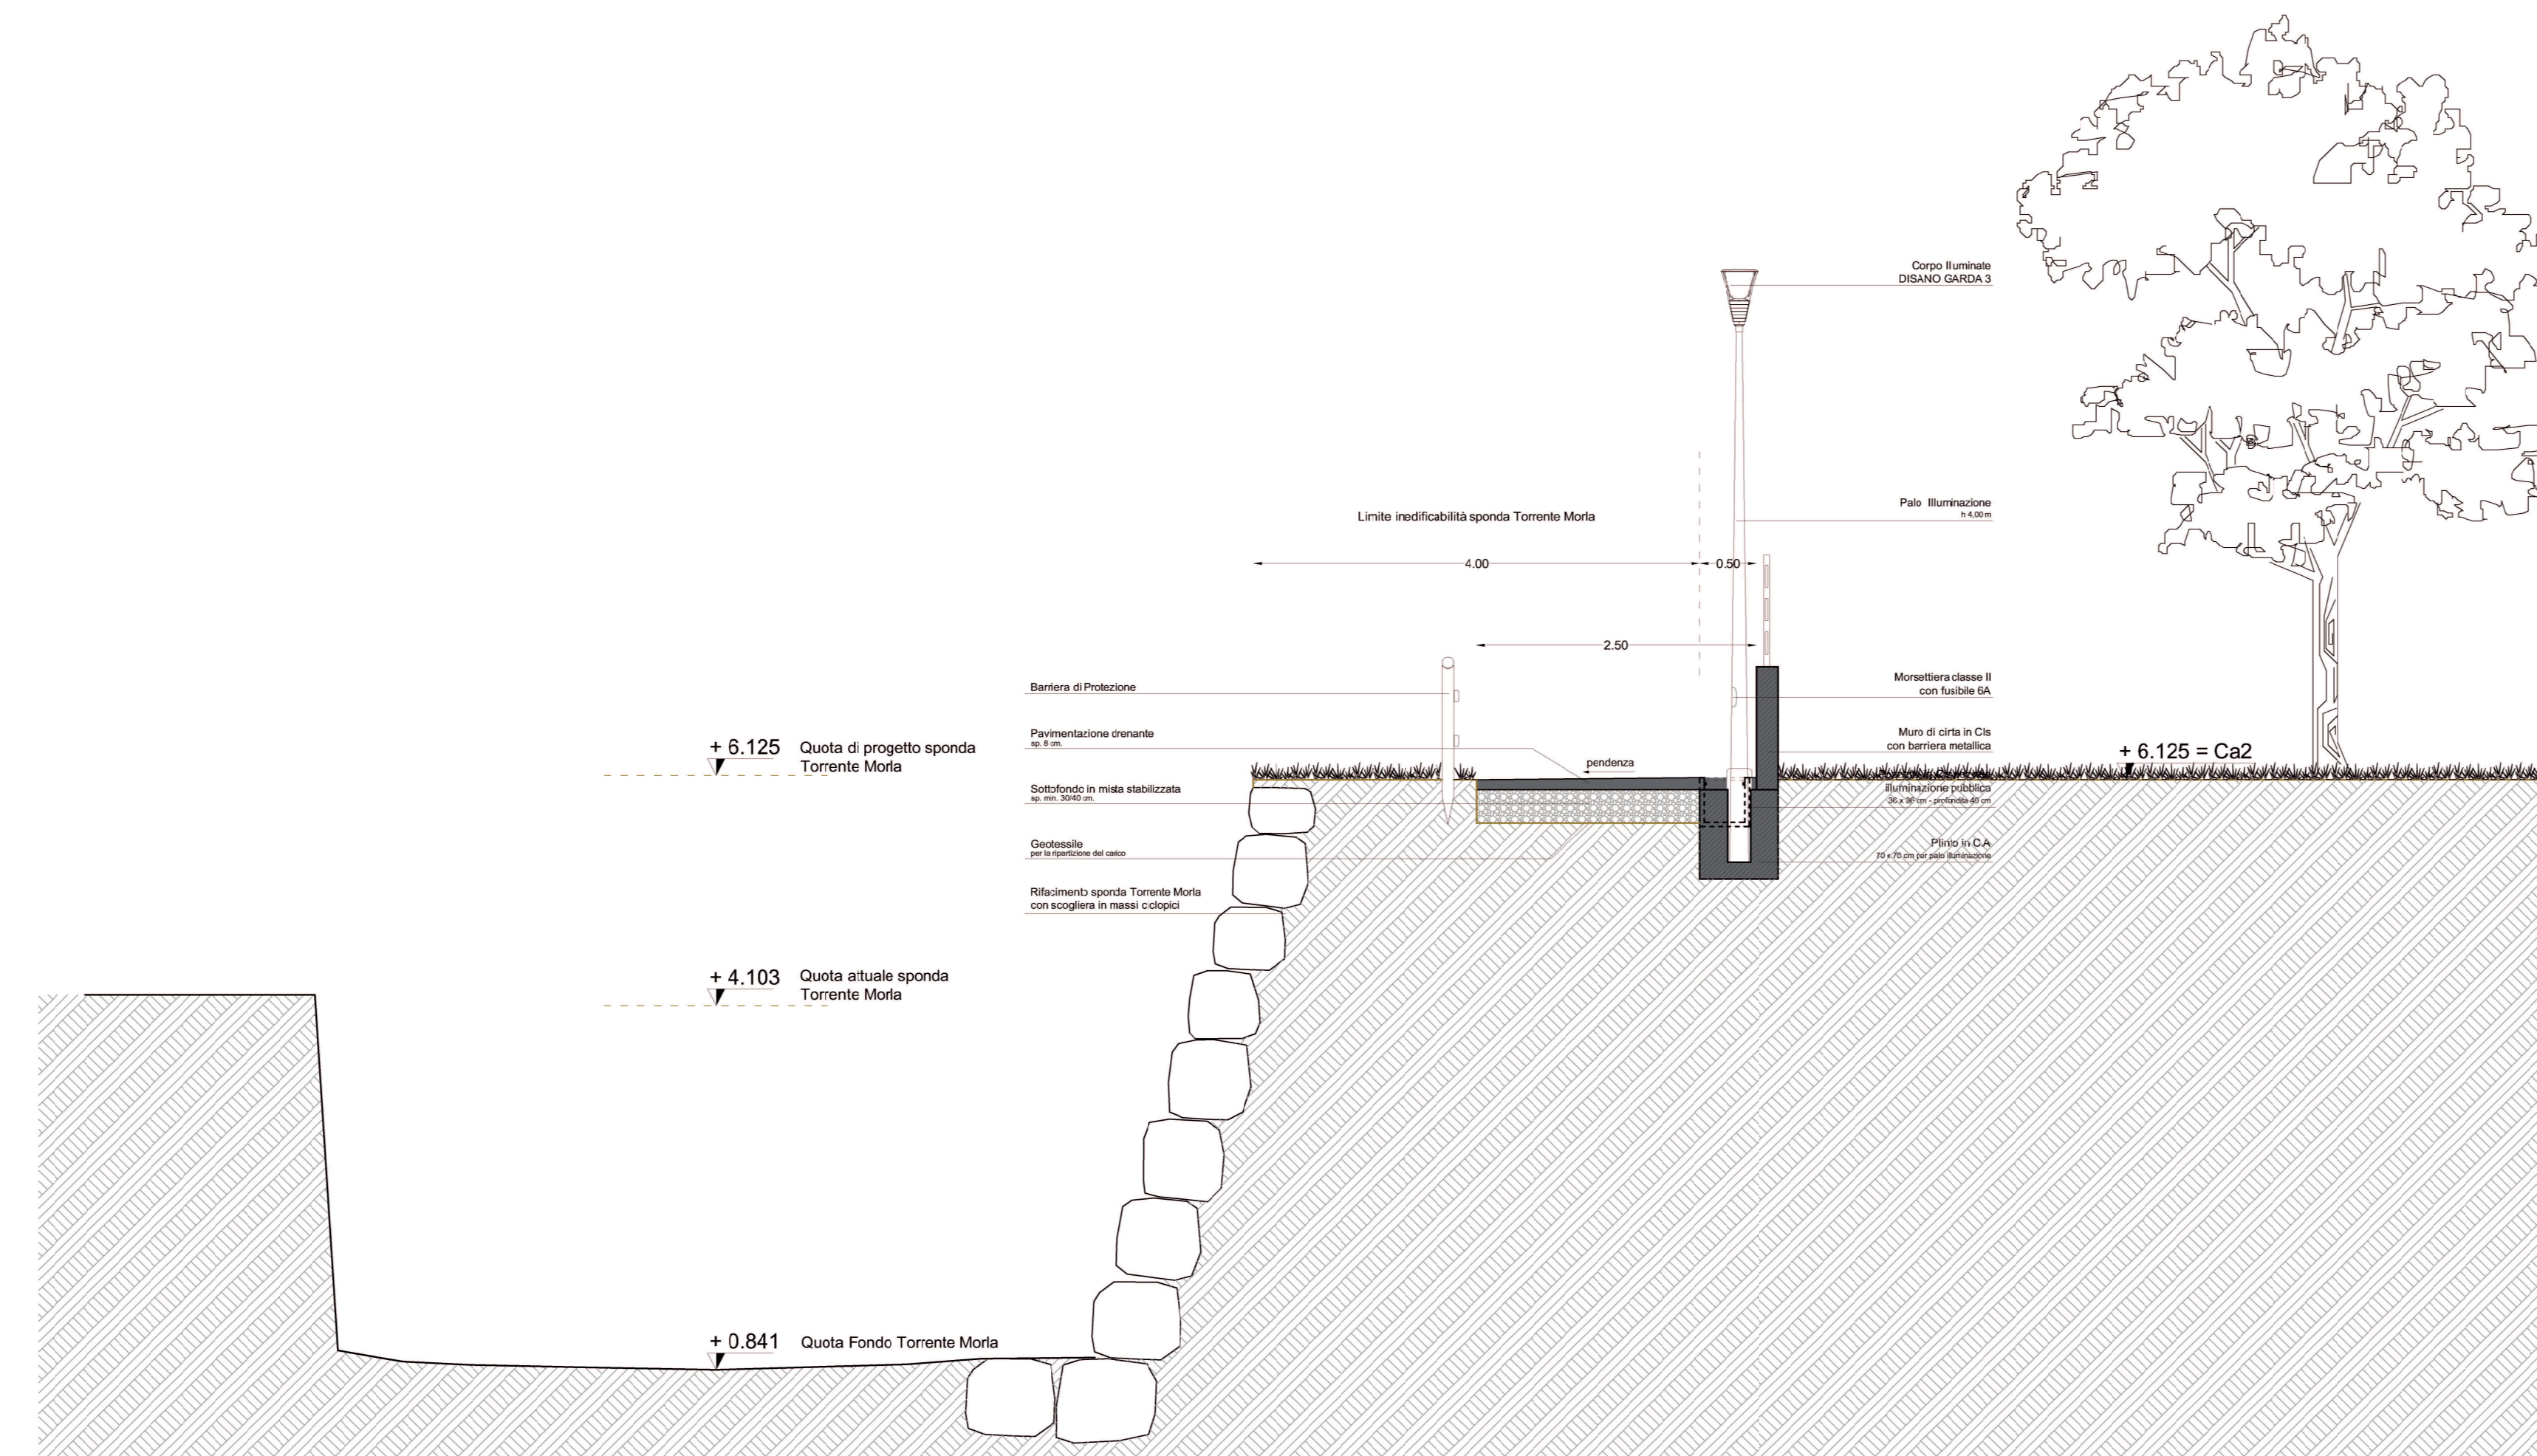

PROGETTO Sponda Torrente Morla
Sezione particolare A3 _ Scala 1:50



At i3
EX COLORIFICIO MIGLIAVACCA

Comune di Bergamo
Provincia di Bergamo

Via N. Sauro - Via C. Baioni

Tipologia intervento:

Nuova edificazione art. 3 D.P.R. 380/2001

Oggetto intervento:

At I3 ex Colorificio Migliavacca

Ns_7 parcheggio-Via Baioni - Valtesso

Tipologia pratica: Piano Attuativo

Numero Protocollo: PG-C

Codice identificativo Tavola

C 01

Oggetto

Progetto Standard Qualitativo

- Planimetria generale di progetto

- Rete pubblica illuminazione

- Sezione particolare

Scala Disegno: 1:500 - 1:50

Data: 17/12/2018

Aggiornamento: 18/12/2019

Dario Marchesi
architetto
Via Lazzaretto n. 18, 24124 Bergamo
TEL. 035 23 51 83 Fax. 035 066 23 68
e-mail info@studiomarchesi.bg.it

Committente

FABRICA 01 Srl

Bergamo (BG) - Via G. e G. Paglia n. 21/B

TEL. / fax. 02 90 36 81 77

e-mail info@fabbrica01.com

C.F./P. IVA 0402650095

ARCHITETTI ASSOCIATI
LOGGIO RAVASIO
ARCHITETTO DARIO MARCHESI
Via Lazzaretto n. 18, 24124 Bergamo
TEL. 035 24 92 93 Fax. 035 228 17 01
e-mail info@architetti.it

Progettisti

ARCHITETTO Stefano Loggio

ARCHITETTO Dario Marchesi

ARCHITETTO Sergio Ravasio