
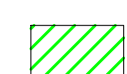
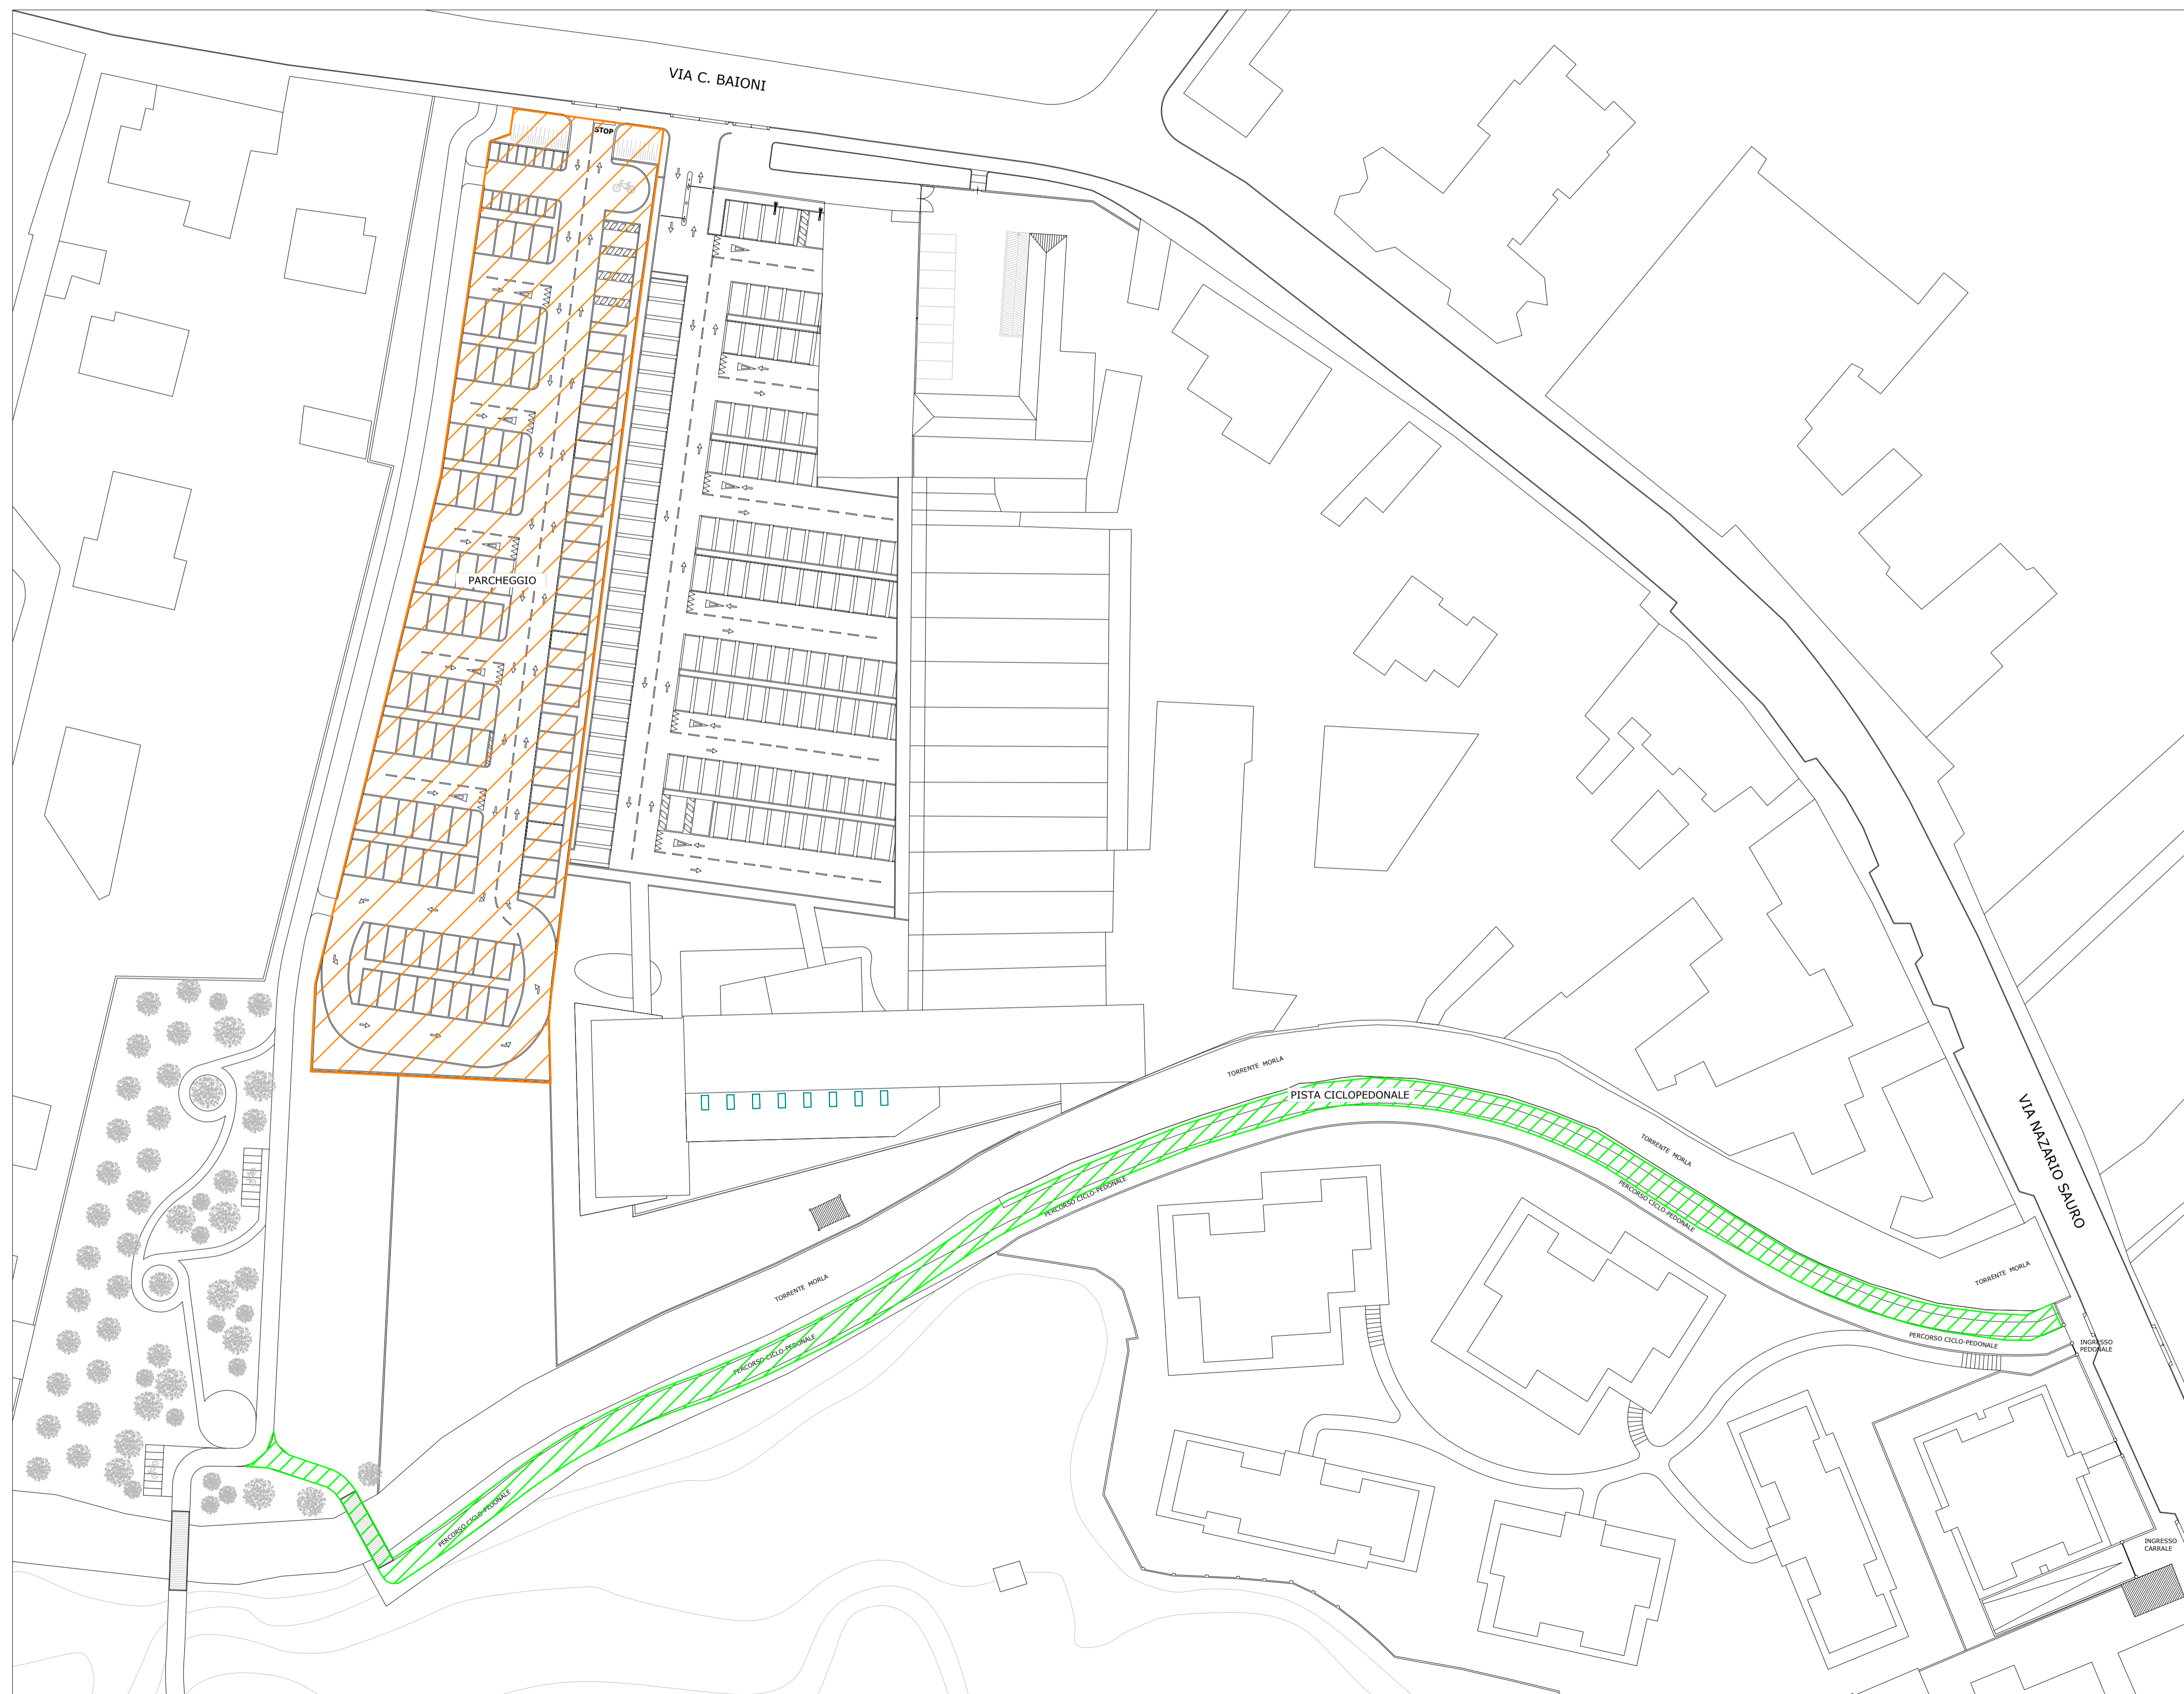
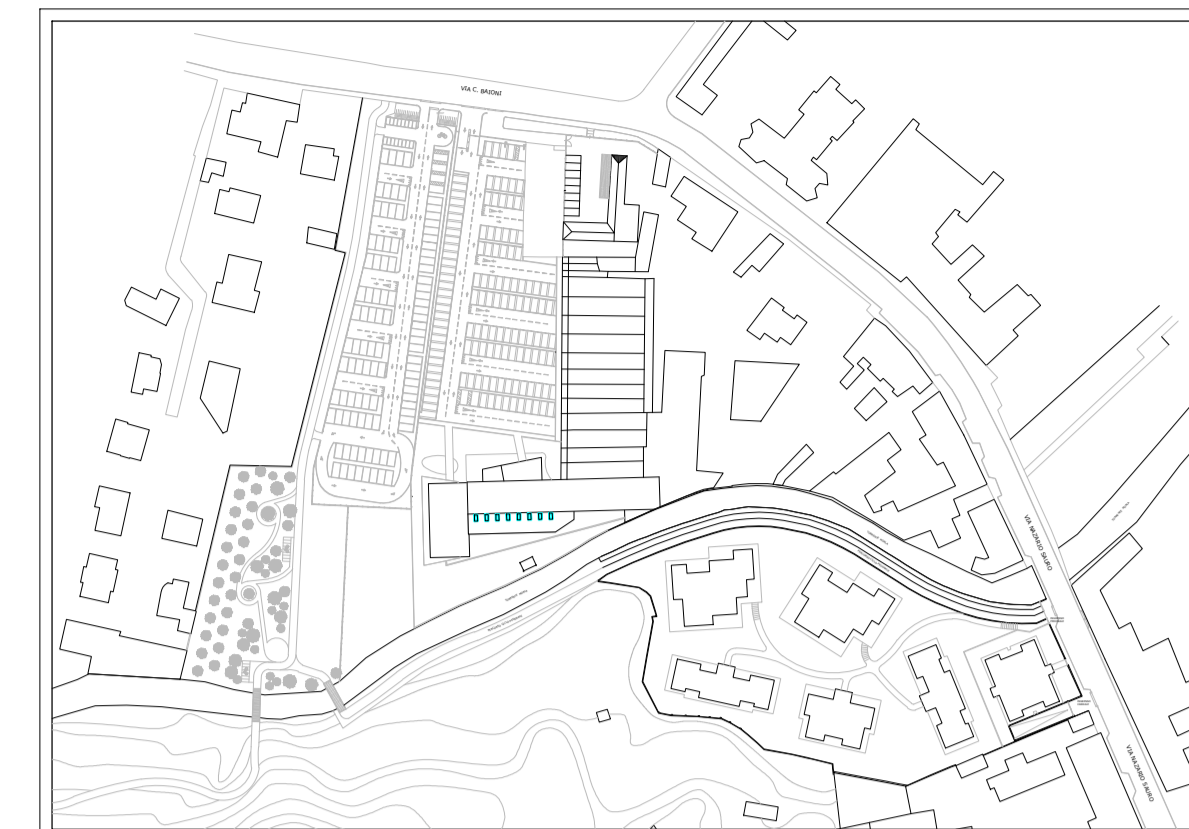


— LEGENDA IDENTIFICAZIONE CATEGORIE —

-  IDENTIFICAZIONE CATEGORIA ILLUMINOTECNICA "C3" (STALLI DI SOSTA)
-  IDENTIFICAZIONE CATEGORIA ILLUMINOTECNICA "P2" (PISTA CICLOPEDONALE)

— PIANTA CHIAVE —



PRESCRIZIONI ESECUTIVE
PRIMA DI PROCEDERE ALL'ESECUZIONE DELLE OPERE:

CONSULTARE:

- TUTTA LA DOCUMENTAZIONE DI PROGETTO (RELAZIONE TECNICA, SCHEMI E SCHEDE TECNICHE, COMPUTO METRICO)

VERIFICARE:

- **EVENTUALI VARIANTI RISPETTO ALLA PRESENTE DOCUMENTAZIONE E INFORMARE LA DIREZIONE LAVORI.**
- CON I TECNICI DEL COMUNE (O LORO INCARICATI), IL PUNTO DI ALIMENTAZIONE CON LA RETE DELL' ILLUMINAZIONE PUBBLICA E LE RELATIVE CARATTERISTICHE.
- LA POSIZIONE E IL PERCORSO DEI CAVIDOTTI E DEI POZZETTI

CONCORDARE CON LA DIREZIONE LAVORI :

- LA POSIZIONE DEFINITIVA DEI PUNTI LUCE E DELLE VARIE APPARECCHIATURE
- I DISTANZIAMENTI DEI PALI DAI LIMITI DI CARREGGIATA E DALLA SEDE STRADALE

COORDINARE IN CORSO D'OPERA:

- L'ESECUZIONE DEI LAVORI CON LE ALTRE IMPRESE COSTRUTTRICI



**At i3
EX COLORIFICIO MIGLIAVACCA**

Europroject ELECTRIC S.R.L.
SOCIETA' DI INGEGNERIA PROGETTISTICA CONSULENZA
Via Lazzaretto n. 18, 24124 Bergamo
Tel. 035 666271 Fax 035 666272
Agende certificate ISO 9001:2015
ALBO N. 348

Comune di Bergamo
Provincia di Bergamo

Via N. Sauro - Via C. Baioni

Tipologia intervento:

Nuova edificazione art. 3 D.P.R. 380/2001

Oggetto intervento:

At i3 ex Colorificio Migliavacca
Ns_7 parcheggio via Baioni - Vallesse

Tipologia pratica: Piano Attuativo

Numero Protocollo: PG E

Codice identificativo Tavola
E **01E**

Oggetto
IMPIANTO ILLUMINAZIONE PUBBLICA

Progetto Definitivo :
- Individuazione categorie illuminotecniche ed aree di intervento

Scala Disegno: 1:500

Data: 19/12/2018

Committente

FABRICA 01 Srl
Bergamo (BG) - Via G. e G. Paglia n. 21/B
TEL. FAX. 02 90 96 61 77
e-mail info@fabbricaalestate.com
C.F./P. IVA 04021650165

Dario Marchesi
architetto
Via Lazzaretto n. 18, 24124 Bergamo
TEL. 035 23 51 83 FAX. 035 066 23 68
e-mail info@studiomarchesi.bg.it

ARCHITETTI ASSOCIATI
LOGGIO RAVASIO
Via Lazzaretto n. 18, 24124 Bergamo
TEL. 035 24 92 93 FAX. 035 228 17 01
e-mail info@architetti-ir.it

Progettisti

ARCHITETTO Stefano Loggio
ARCHITETTO Dario Marchesi
ARCHITETTO Sergio Ravasio