Foglio Unico

E = 1550000

Longitudine da Greenwich

N = 5062250

COMUNE DI BERGAMO

1551200

1552000

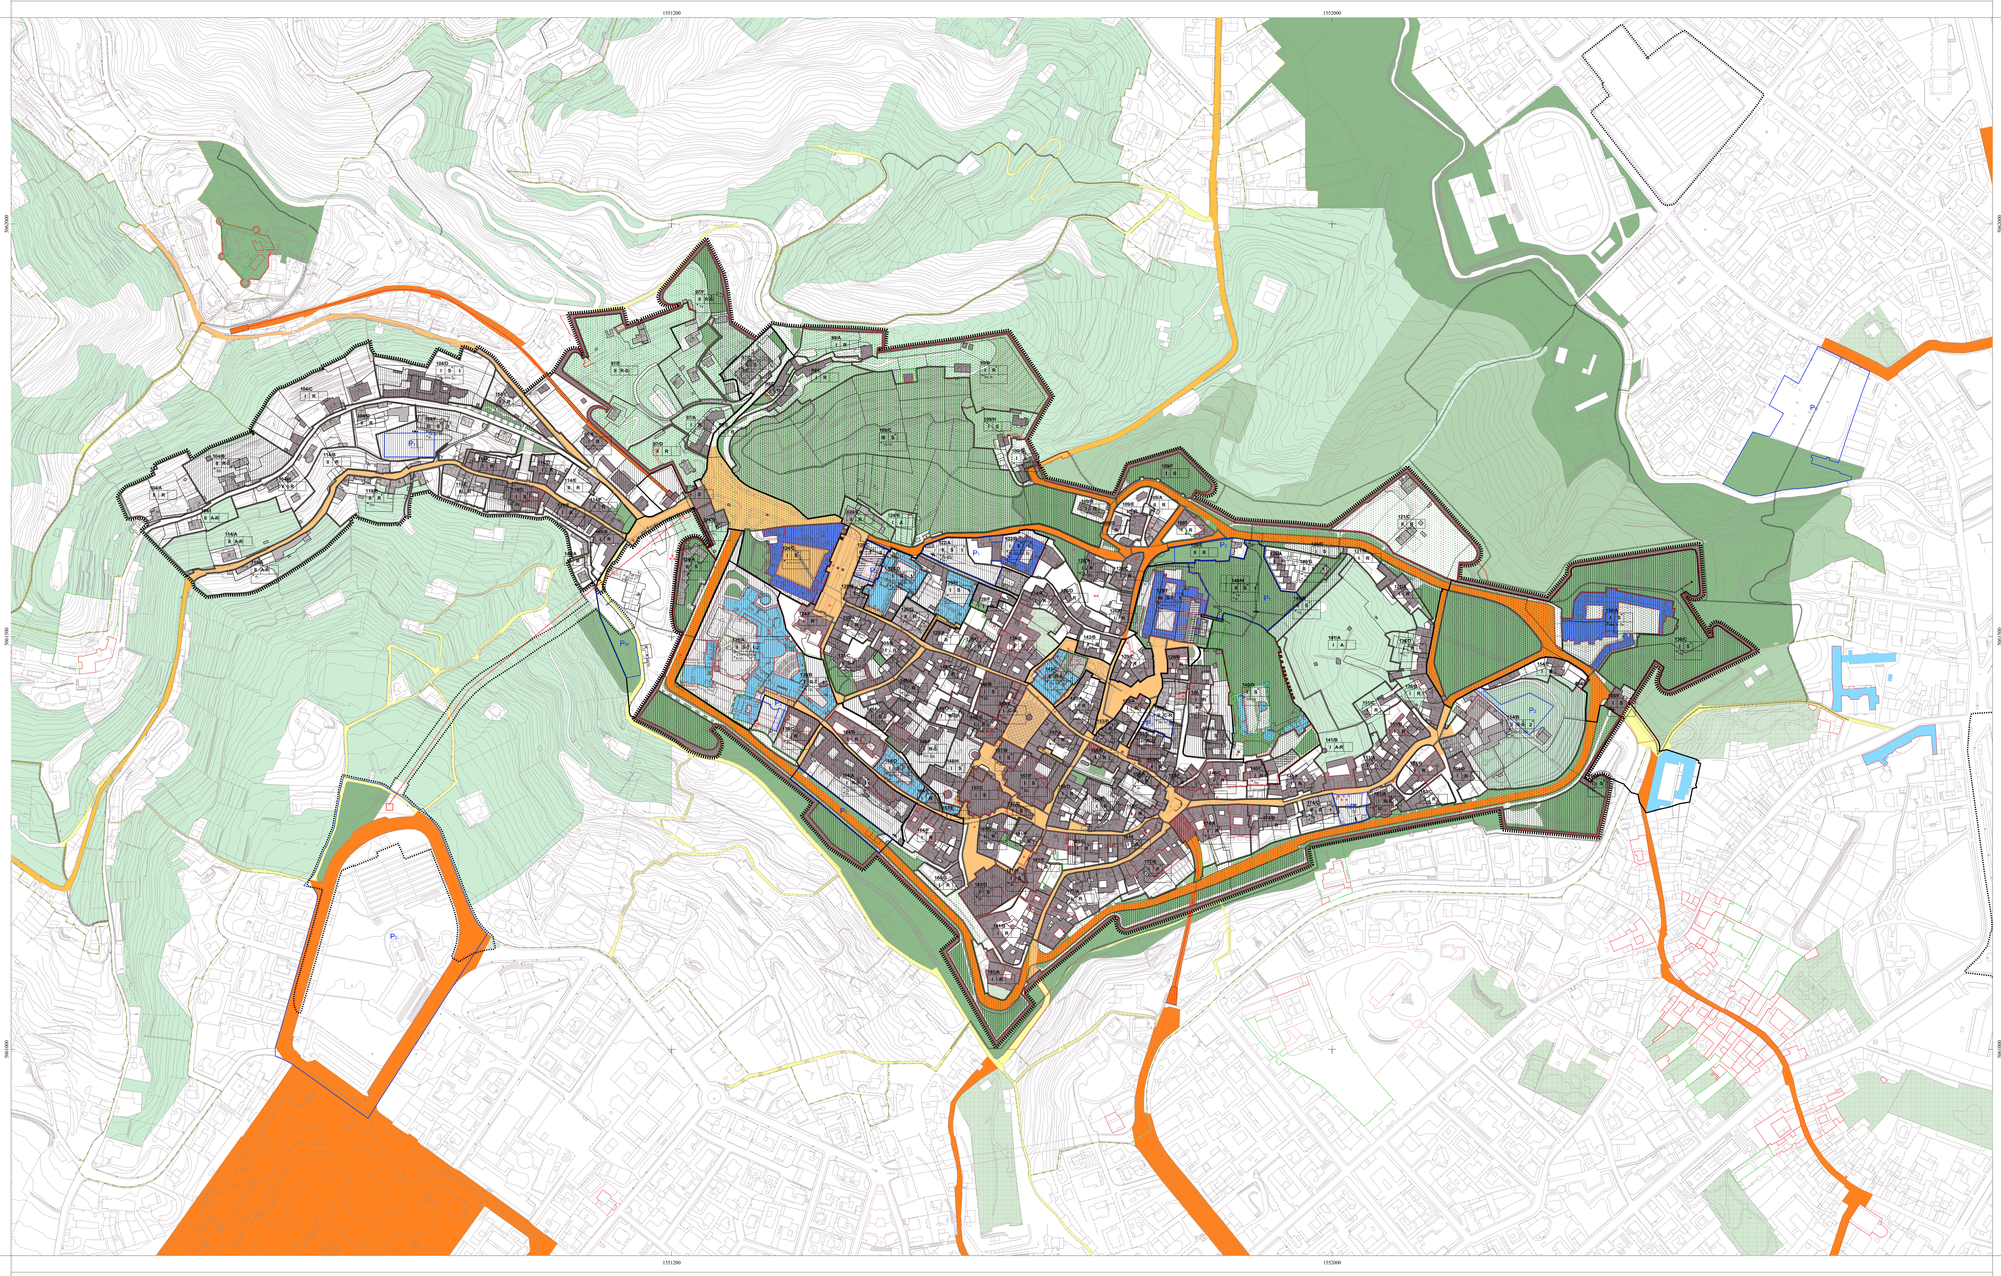

N = 5060750

Cartografia estratta mediante plottaggio dei dati geografici digitali con accuratezza 1A

Sistema di proiezione Gauss-Boaga

Scala 1:2000

20 0 20 40 60 80 100 120 140 160 180 200 m

L'equidistanza tra le curve di livello è di 2 metri.

COMUNE DI BERGAMO

Settore Gestione del Territorio - Servizio Pianificazione Attuativa

PIANO PARTICOLAREGGIATO DI RECUPERO DI CITTA' ALTA E DI BORGO CANALE PPRCA

Tavola di disciplina D6.1

Disegno Attuativo

Piano Particolareggiato di Recupero Città Alta e Borgo Canale

Piano Particolareggiato di Recupero Città Alta e Borgo Canale

Piano Particolareggiato di Recupero Città Alta e Borgo Canale

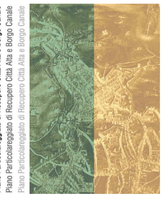

SCALA 1:2000

QUADRO D'UNIONE E INQUADRAMENTO

Adottato con delibera C.C. n. I00042/45 P.G. del 26/04/2004.
Approvato con delibera C.C. n. I00024/64 P.G. del 18/04/2005.

PROGETTISTI
arch. Gianluca Della Mea
ing. Diego Frisoni
CONSULENTI
prof. arch. Sergio Crotti
arch. Andrea Cirelli
ing. Dario Vanetti
dott. Bertrando Bonfantini

LEGENDA

AMBITI DI INTERVENTO

- Perimetro di PPR
- Unità Organiche di Intervento
- Aree in trasformazione
- Ambiti complementari
- Attestamenti esterni al PPR
- Radicamenti
- Connessioni
- Aree interessate da pianificazione attuativa esterne al perimetro di PPR

AZIONI DI PIANO

Codice dell'Azione

R - Numero di identificazione dell'Unità Organica di Intervento

X - Azioni sulle Forme Fisiche:
1 / 2 Conservazione, 3 = integrazione, III = Innovazione

Y - Azioni sugli Usi Sociali:
A = Abitare, C = Commercio, T = Terziario, S = Servizi, A = Agricoltura, I = Artigianato

Z - Azioni sul Sistema Infrastruttura Tecnologiche:
1 Interventi puntuali a scala locale
2 Interventi puntuali a scala Locale
3 Interventi di tipo perimetrale

* Y/s- Destinazioni d'uso specifiche
* Z/t- Attrezzature e impianti tecnici

SISTEMA DELLE FORME FISICHE

CATEGORIE E CRITERI DI INTERVENTO

- Immobili assoggettati a vincolo monumentale (ex L.1089/39)
- Giardini e parchi assoggettati a vincolo monumentale (ex L.1089/39)
- Giardini soggetti a vincolo ambientale (ex L.1497/39)
- Immobile censito dall'Inventario dei beni culturali isolati
- Architetture dogane di pregio storico-documentario
- Rinvenimenti archeologici (protocollo d'intesa con Soprintendenza ai Beni Archeologici)

I / CONSERVAZIONE

- Spazi Edificati
- Spazi Aperti di relazione

II / INTEGRAZIONE

- Spazi Edificati
- Spazi Aperti di relazione

III / INNOVAZIONE

- Spazi Edificati
- Spazi Aperti di relazione
- Nuova edificazione con caratteristiche definite (N° = numero massimo piani)

INDIRIZZI PROGETTUALI

- Allineamenti obbligatori
- Coni visuali da valorizzare
- Fronti commerciali
- Paramento murario da valorizzare
- Percorsi di uso pubblico
- Capisaldi
- Luoghi notevoli
- Valorizzazione dei percorsi pedonali di connessione esistenti
- Spazi aperti notevoli
- Stazione funicolare di progetto
- Stazione funicolare esistente
- Risalite funicolari
- Superficie coperta
- Superficie edificabile
- Area di sviluppo dei parcheggi coperti
- Modulo base per l'offerta di spazi per la sosta = 50 posti auto
- Accessi carrai
- Ascensore di uso pubblico
- Accessi pedonali
- Riforma del sedime stradale
- Griglia di progetto

SISTEMA DEGLI USI SOCIALI

DESTINAZIONI D'USO SPECIFICHE

Pubbliche o di uso pubblico — Private

Residenza (R)

Attività Artigianali (I)

Attività Terziarie (T)

- Ta Attrezzature direzionali e terziario diffuso
- Tc Attrezzature commerciali
- Tr Attrezzature ricettive e pubblici esercizi
- Tu Complessi direzionali e per la ricerca e sperimentazione

Attività Agricole (A)

Servizi e Attrezzature (S)
Codice degli spazi edificati

- Sa Servizi di assistenza sociale e sanitaria
- Sb Servizi per l'istruzione di base (asili, scuole per l'infanzia, scuole dell'obbligo)
- Sd Servizi per la cultura il culto e lo spettacolo
- Se Attrezzature religiose esistenti d' interesse generale (conventi, monasteri, case generalizie, seminari)
- Sj Servizi per l'istruzione superiore
- Sl Servizi tecnici e amministrativi
- Sr Servizi sociali e ricreativi
- Ss Servizi sportivi
- Su Università e servizi universitari

Codice degli spazi aperti

- Vg Giardini e parchi
- Vo Orti urbani
- Ps Campi sportivi
- Pz Piazze

Xro: Servizi di proprietà religiosa
I servizi di proprietà religiosa, regolati dall'art. 44.6 delle NTA di PRG vigente, sono contrassegnati dalla rispettiva sigla sottolineata.

SISTEMA DELLE INFRASTRUTTURE TECNOLOGICHE

ATTREZZATURE ED IMPIANTI TECNICI

Pubbliche o di uso pubblico — Private

- P Parcheggi coperti
- P_{ic} Parcheggi di interscambio connessa alle risalite
- P_{rc} Parcheggi di pertinenza alle attività previste a monte del sistema di connessioni
- P_{t1} Parcheggi di tipo pertinenziale di primo livello
- P_{t2} Parcheggi di tipo pertinenziale di secondo livello

ALTRE INDICAZIONI

- Parco degli spalti
- Verde di completamento paesaggistico
- Verde privato fruibile
- Verde pubblico urbano

Elaborazione del Sistema Informativo Territoriale

18/04/2005

© 2005 - SitBg - Dati geografici digitali - Comune di Bergamo

File: PCA_D6.1.ps