

**ALLARGAMENTO MARCIAPIEDE VIA ML KING PER FORMAZIONE PISTA CICLOPEDONALE**




**PLANIMETRIA DI PROGETTO**



**ORTOFOTO STATO DI FATTO**

**PISTA CICLOPEDONALE ROTONDA DI VIA CARDUCCI E ADEGUAMENTO INNESTO VIA BRIANTEA**

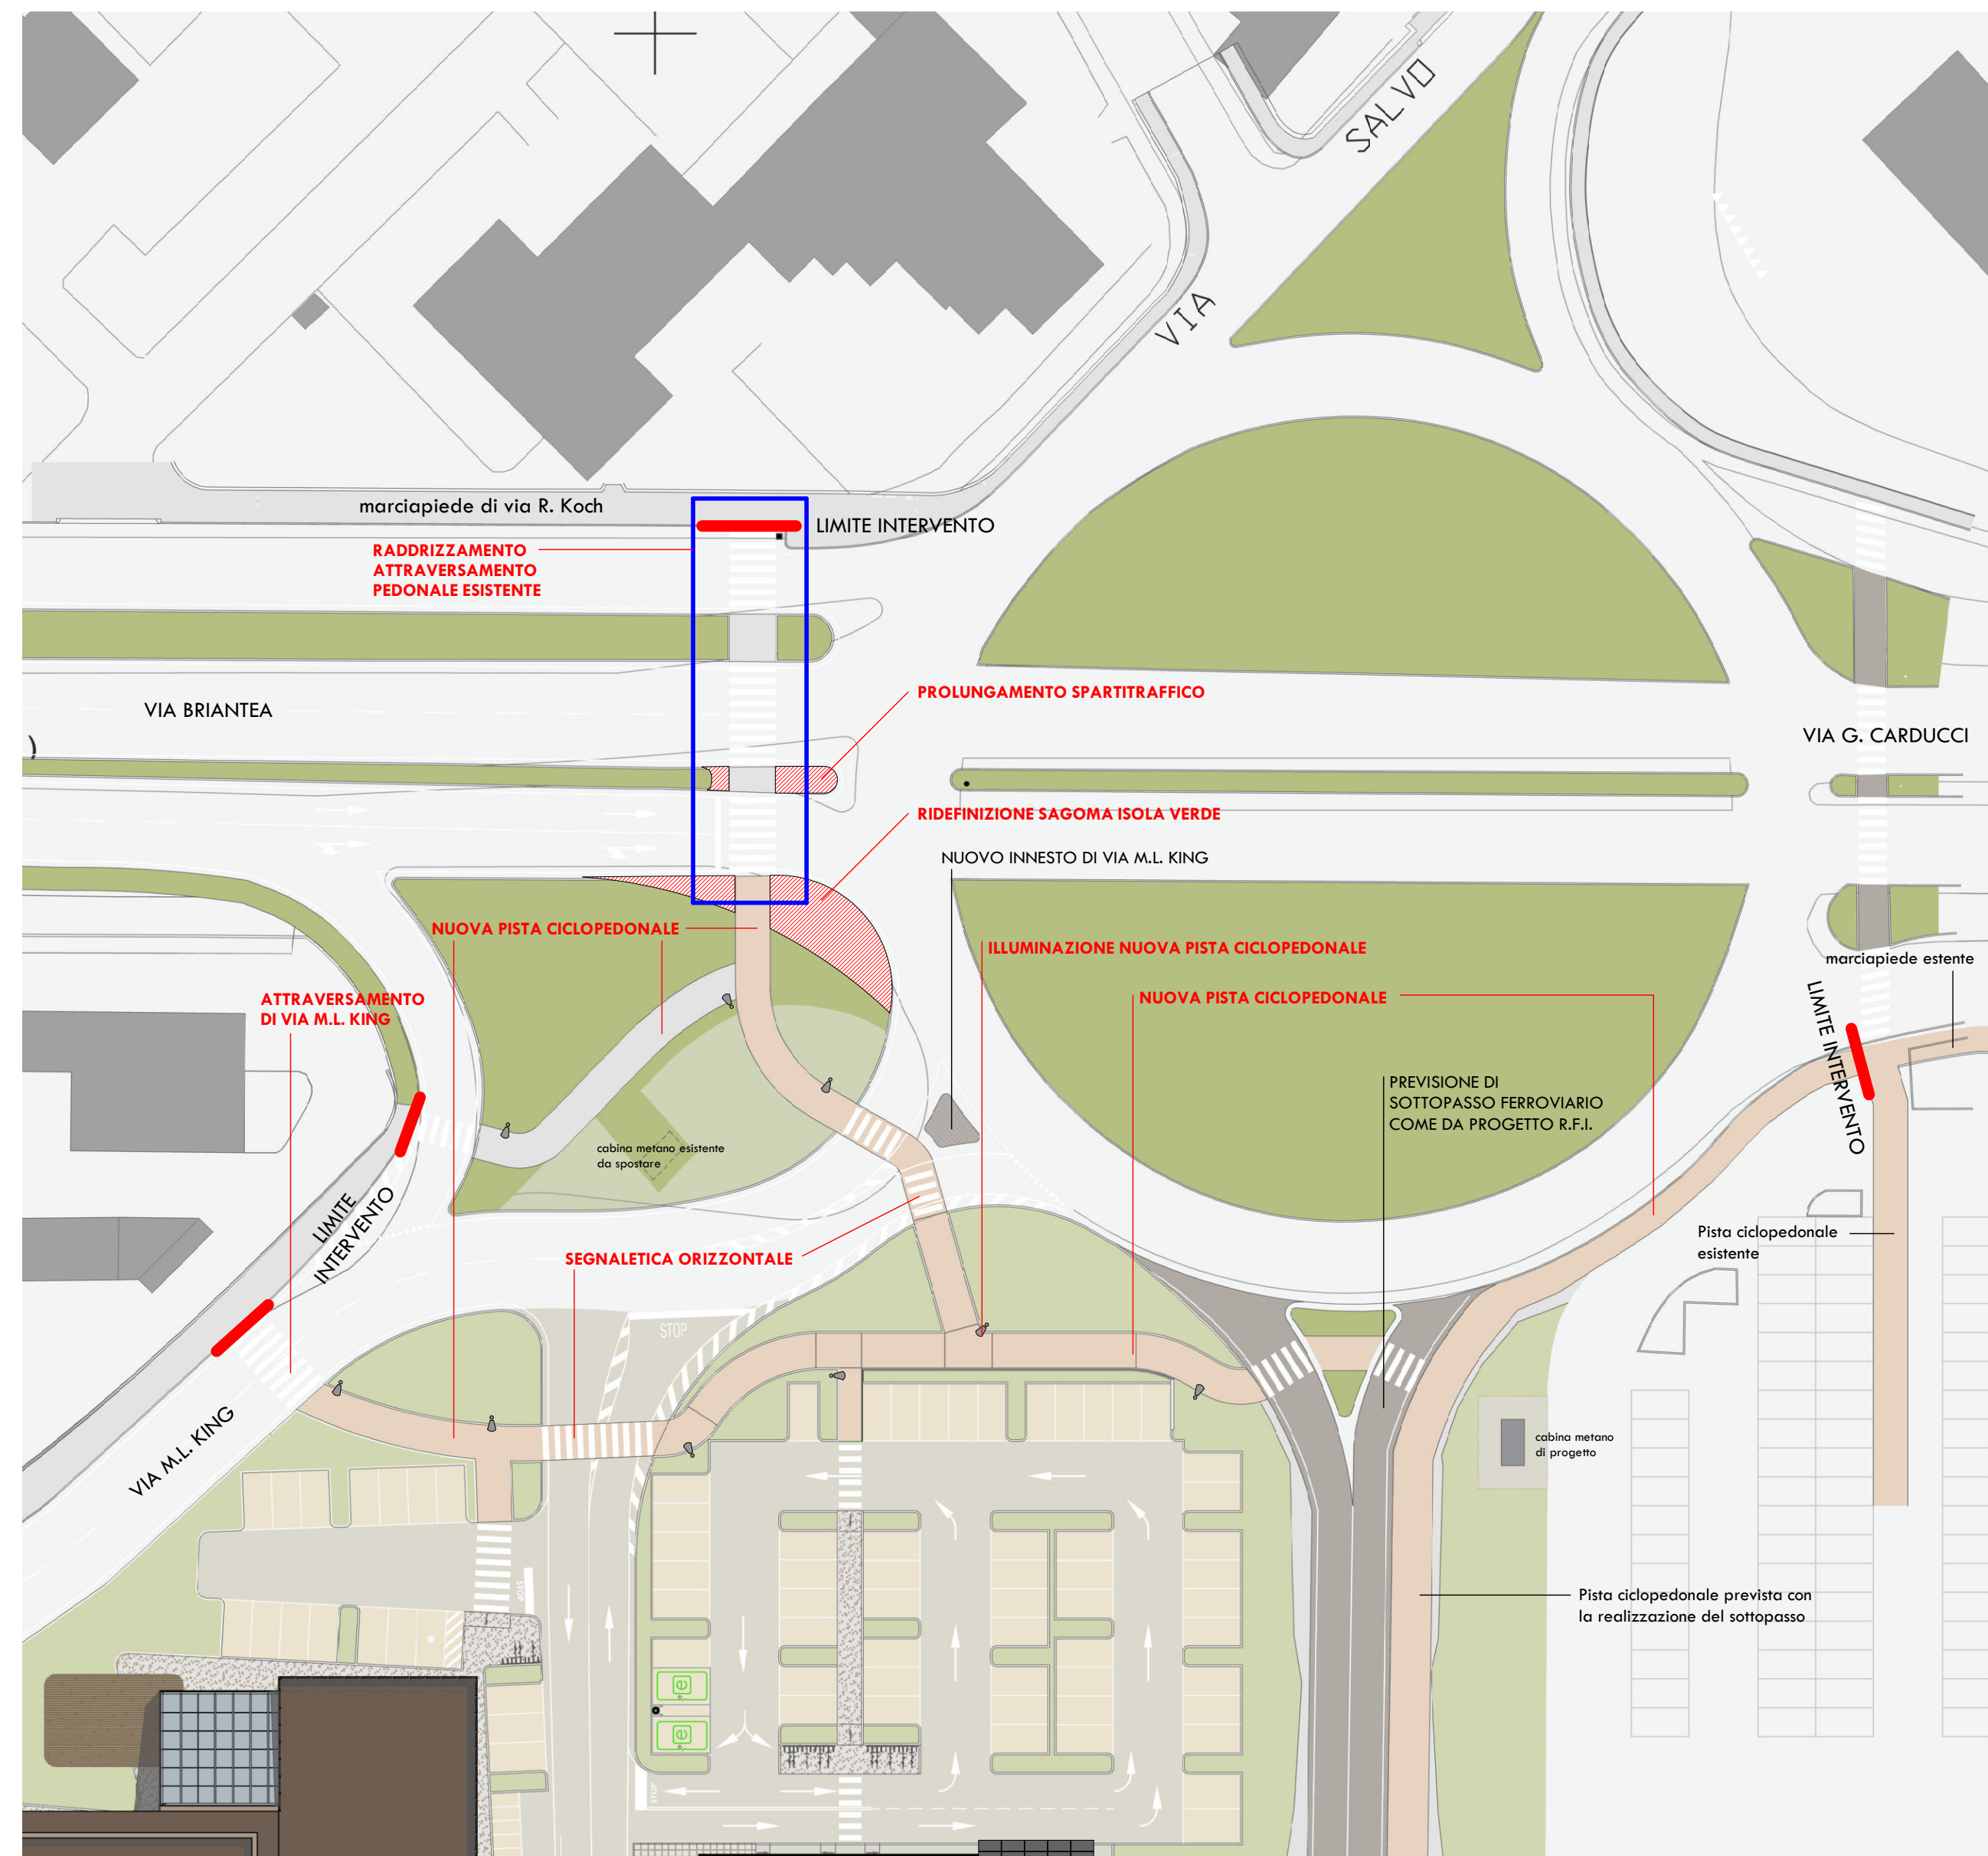


**PLANIMETRIA DI PROGETTO**



**ORTOFOTO STATO DI FATTO**

**LEGENDA**

- Edifici di progetto
- NUOVA PISTA Opere di urbanizzazione a scomputo

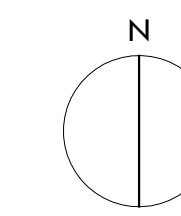

- a) PIANO ATTUATIVO IN VARIANTE AL PGT prot. n. E0203623PG in data 02/08/2021
- b) INTEGRAZIONE prot. n. E0339045PG in data 11/10/2021
- c) REVISIONE prot. E0357407 in data 28/10/2021 - sostituzione integrale degli elaborati
- d) INTEGRAZIONE prot. n. 0391753 in data 06/12/2021
- e) INTEGRAZIONE con recepimento osservazioni Conferenza dei Servizi

**COMUNE DI BERGAMO**

AMBITO DI TRASFORMAZIONE At\_e17  
EX SEGHIERE BERETTA  
**PROPOSTA DI PIANO ATTUATIVO  
IN VARIANTE AL PGT**

*coordinamento generale*  
architetto **Fabrizio Zambelli**

*progetto architettonico*  
architetto **Fabrizio Zambelli**  
architetto **Andrea Borghi**  
architetto **Matteo Casali**

*progetto urbanistico*  
architetto **Laura Ferrari**  
piazza Monsignor G. Biella 10 20831 Seregno MB (Italia)  
tel. +39 0362 243711 mob. +39 335 7606739  
e-mail lferrari@in-tema.com

Committente Società Loreto Immobiliare S.r.l.  
Beretta Pallets di Beretta Felice & C. S.a.s.  
Comune di Bergamo - via M. L. King  
Progetto Proposta di Piano Attuativo in variante al P.G.T.  
Data 20 luglio 2021 prot.752x08

TAV. **25e** Oggetto Opere di urbanizzazione a scomputo  
Revisori  
29/09/2021  
28/10/2021  
27/04/2022  
scala 1 : 500

**STUDIO ARCHITETTURA**

