



Planimetria Generale - Progetto
SCALA 1:500



- PROIEZIONE PROFILO EDIFICIO AL LIVELLO SUPERIORE
- LIMITE DI PROPRIETA'
- LIMITE DI INEDIFICABILITA' TEB - 6 metri

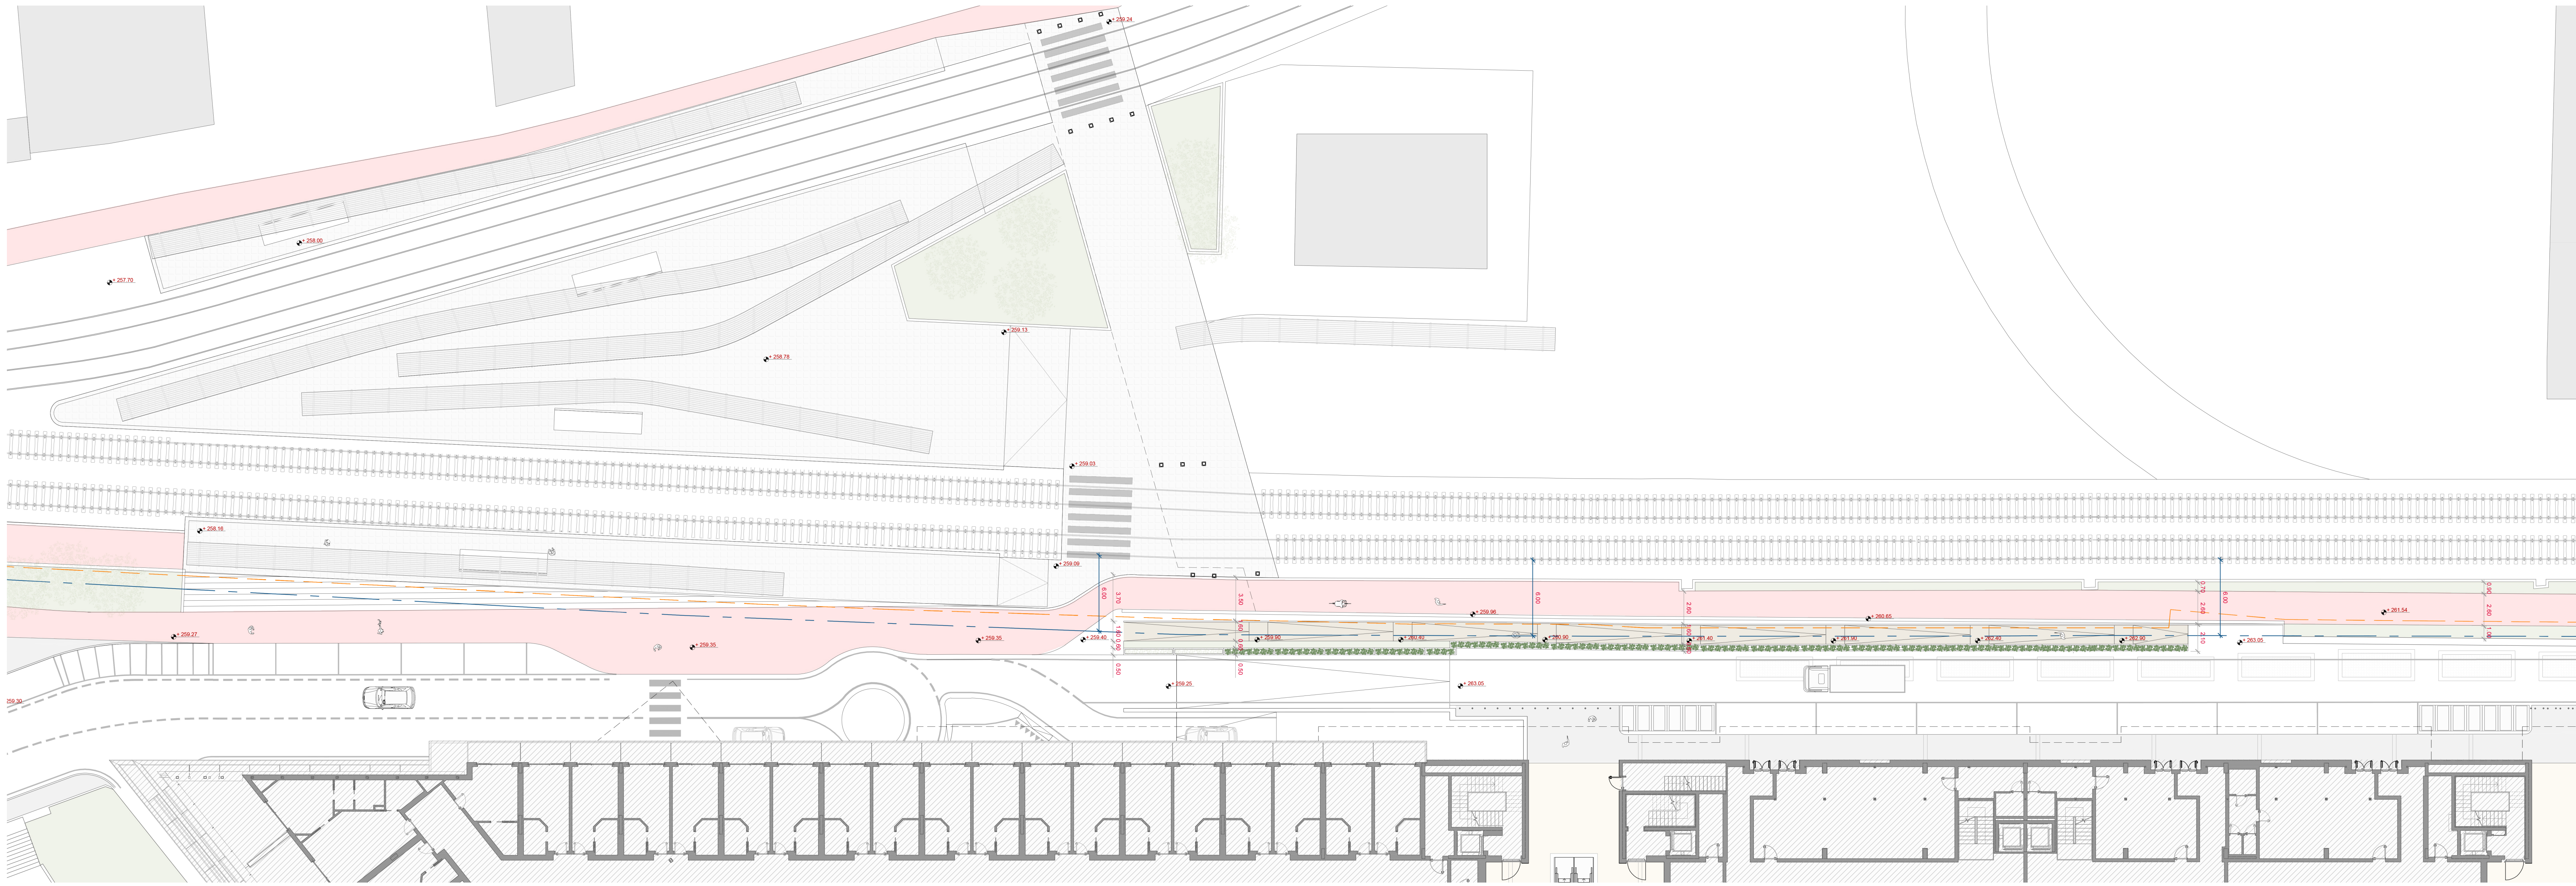

Zoom Stazione - Progetto
SCALA 1:200

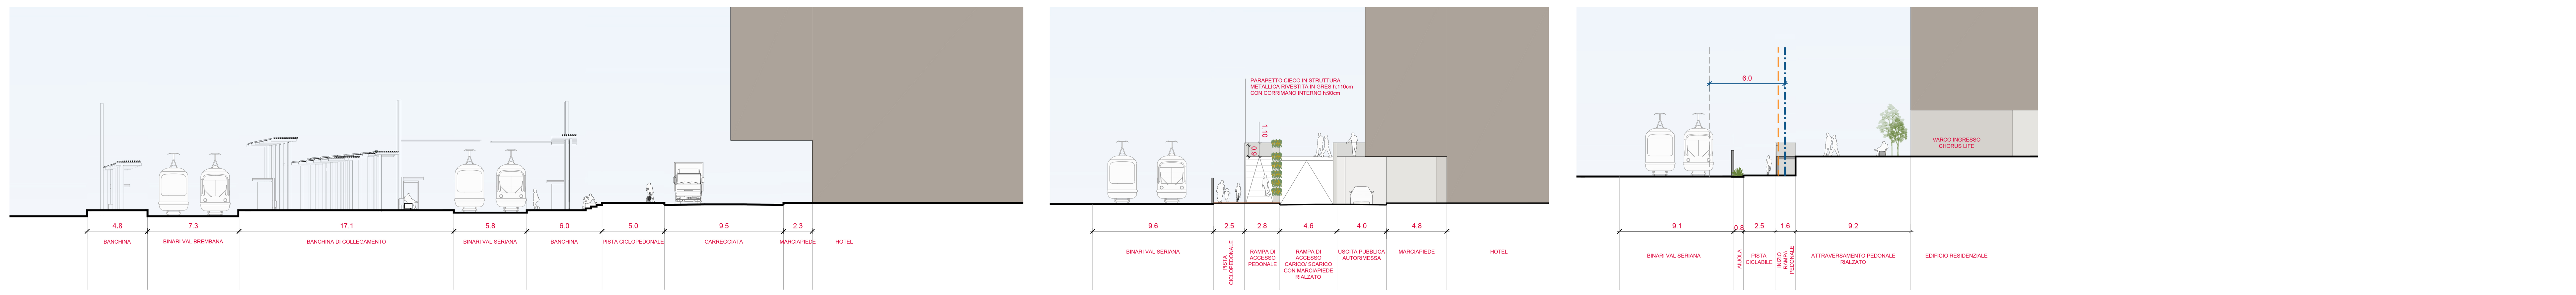

Sezione A-A
SCALA 1:200

Sezione B-B
SCALA 1:200

Sezione C-C
SCALA 1:200

CHORUS LIFE

Vivere oggi la città del futuro

COMUNE DI BERGAMO
ATTO INTEGRATIVO ALL'ACCORDO DI PROGRAMMA
 tra Regione Lombardia, Comune di Bergamo, Provincia di Bergamo, TEB S.p.a.
 e, in adesione, Chorus Life, S.p.a.
ACCORDO DI PROGRAMMA PER LA REALIZZAZIONE DEL NUOVO PALAZZETTO DELLO SPORT E DI OPERE INFRASTRUTTURALI DI SCALA PROVINCIALE

COMMITTENTE		FASE	
CHORUS LIFE S.P.A. Via V. Emanuele II, 108 24121 - Bergamo, Italy info@choruslife.it		PROGETTO URBANISTICO	
PROGETTO ARCHITETTONICO		TITOLO	
JDP ARCHITETTI JOSEPH DI PASQUALE ARCHITECTS & R.L. Via Forlani, 6 20134 - Milano, Italy www.jdparchitects.com tel. +39 02 4942002		ACCESSIBILITÀ NUOVA STAZIONE TEB	
PROJECT MANAGEMENT		ALLEGATO	
COSTIM S.R.L. Via V. Emanuele II, 108 24121 - Bergamo, Italy tel. +39 050 2177907		E4 var.	
COORDINAMENTO		DATA	
A3 ARCHITETTI Via San Francesco, 48 24122 - Bergamo, Italy tel. +39 050 9454181		REV	
PROGETTO VILIBUSTICO		DATA	
ING. MASSIMO PERICLIANI CON TRAFFICLAB Via Marconi di Colnate, 8 20087 - San Donato M.se, Italy tel. +39 02 51879057		FILE	
FIRMA E TIMBRO PROFESSIONALE PROGETTISTA		OGGETTO	
		DATA: 14/09/2023	
		SCALA: 1/500, 1/200	
		FILE:	
		PROGETTO: DISEGNO	
		VERIFICA:	
		APPROVAZIONE:	